

МУНИЦИПАЛЬНЫЙ СОВЕТ

Р Е Ш Е Н И Е

ПРОЕКТ

«___» мая 2015 года

№ - Р

Санкт-Петербург

Об определении границ прилегающих к некоторым организациям и объектам территорий, на которых не допускается розничная продажа алкогольной продукции на территории муниципального образования муниципальный округ №7

В соответствии с пунктом 2 и пунктом 4 статьи 16 Федерального закона от 22.11.1995 № 171-ФЗ «О государственном регулировании производства и оборота этилового спирта, алкогольной и спиртосодержащей продукции и об ограничении потребления (распития) алкогольной продукции», Постановлением Правительства Российской Федерации от 27.12.2012 № 1425 «Об определении органами государственной власти субъектов Российской Федерации мест массового скопления граждан и мест нахождения источников повышенной опасности, в которых не допускается розничная продажа алкогольной продукции, а также определении органами местного самоуправления границ прилегающих к некоторым организациям и объектам территорий, на которых не допускается розничная продажа алкогольной продукции», Законом Санкт-Петербурга от 10.02.2014 № 50-5 «Об обороте алкогольной и спиртосодержащей продукции в Санкт-Петербурге», Законом Санкт-Петербурга от 23.09.2009 № 420-79 «Об организации местного самоуправления в Санкт-Петербурге», муниципальный совет муниципального образования муниципальный округ №7

РЕШИЛ:

1. Определить границы прилегающих территорий, на которых не допускается розничная продажа алкогольной продукции на территории муниципального образования муниципальный округ № 7 (далее - прилегающие территории) на следующих расстояниях:

в отношении стационарных торговых объектов, в которых осуществляется розничная продажа алкогольной продукции – 19 метров;

в отношении стационарных торговых объектов, в которых осуществляется розничная продажа алкогольной продукции при оказании услуг общественного питания – 19 метров.

2. Границы территорий, прилегающих к организациям и объектам, в отношении которых в соответствии с федеральным законодательством устанавливаются прилегающие территории, на которых не допускается розничная продажа алкогольной продукции (далее - защищаемые объекты), определяются окружностями с радиусами, соответствующими расстояниям, указанным в пункте 1 настоящего решения, с центром на оси каждого входа (выхода) для посетителей в здание (строение, сооружение), в котором расположены организации и (или) объекты, а при наличии обособленной территории, - с центром на оси каждого входа (выхода) для посетителей на обособленную территорию.

3. Расчет расстояний до границ прилегающих территорий производится путем измерения в метрах кратчайшего расстояния по прямой линии от оси входа (выхода) для посетителей в здание (строение, сооружение), в котором расположены защищаемые объекты, а при наличии обособленной территории - от оси входа (выхода) для посетителей на обособленную территорию. При наличии нескольких входов (выходов) для посетителей расчет производится от каждого входа (выхода).

4. При нахождении входа (выхода) для посетителей в здание (строение, сооружение), внутри которого расположен стационарный торговый объект, в пределах окружности, указанной в пункте 2 настоящего решения, расчет расстояния в целях установления нахождения торгового объекта на прилегающей территории производится путем сложения:

измеренного в метрах кратчайшего расстояния по прямой линии от оси входа (выхода) для посетителей в здание (строение, сооружение), в котором расположен защищаемый объект, а при наличии обособленной территории - от оси входа (выхода) для посетителей на обособленную территорию, до оси входа (выхода) в здание (строение, сооружение), в котором расположен стационарный торговый объект;

измеренного в метрах кратчайшего расстояния по пешеходной доступности от оси входа (выхода) для посетителей в здание (строение, сооружение), в котором расположен стационарный торговый объект, до входа в стационарный торговый объект.

При нахождении стационарного торгового объекта и защищаемого объекта в помещениях одного здания (строения, сооружения), имеющих входы (выходы) для посетителей на разных сторонах данного здания (строения, сооружения) и находящихся в пределах окружности, указанной в пункте 2 настоящего решения, расчет расстояния в целях установления нахождения торгового объекта на прилегающей территории производится путем измерения в метрах кратчайшего расстояния по пешеходной доступности от оси входа (выхода) для посетителей в здание (строение, сооружение), в котором расположен защищаемый объект, а при наличии обособленной территории - от оси входа (выхода) для посетителей на обособленную территорию, до входа (выхода) для посетителей в здание (строение, сооружение), в котором расположен стационарный торговый объект.

При указанных способах расчета расстояния стационарный торговый объект считается размещенным на прилегающей территории, если измеренное расстояние не превышает расстояние, указанное в пункте 1 настоящего решения.

5. Утвердить схемы границ прилегающих территорий для каждого защищаемого объекта, находящего на территории муниципального образования муниципальный округ №7) согласно приложениям №№ 1-81.

6. Местной администрации муниципального образования муниципальный округ №7 контролировать создание новых или прекращение деятельности защищаемых объектов и в течение одного месяца с момента выявления указанных обстоятельств осуществлять подготовку изменений (дополнений) в настоящее решение с целью утверждения (корректировки) схемы границ прилегающих территорий.

7. При отсутствии схемы границ прилегающих территорий к вновь созданным (выявленным) защищаемым объектам границы прилегающих территорий определяются в соответствии с пунктами 1, 2 настоящего решения.

8. Копию настоящего решения направить в Комитет по развитию предпринимательства и потребительского рынка Санкт-Петербурга не позднее 1 месяца со дня принятия.

9. Официально опубликовать настоящее решение в официальном издании – «Бюллетень Муниципального округа № 7».


10. Контроль за исполнением настоящего Решения возложить на Главу муниципального образования, исполняющего полномочия председателя муниципального совета, Степанова С.А.

11. Настоящее решение вступает в силу в день, следующий за днем его официального опубликования.

12. Со дня вступления в силу настоящего решения признать утратившим силу решение муниципального совета муниципального образования муниципальный округ №7 от «20» марта 2014 года № 08-Р «Об определении границ прилегающих к некоторым организациям и объектам территорий, на которых не допускается розничная продажа алкогольной продукции на территории муниципального образования муниципальный округ №7.

Глава муниципального образования,
исполняющий полномочия председателя
муниципального совета

С.А. Степанов

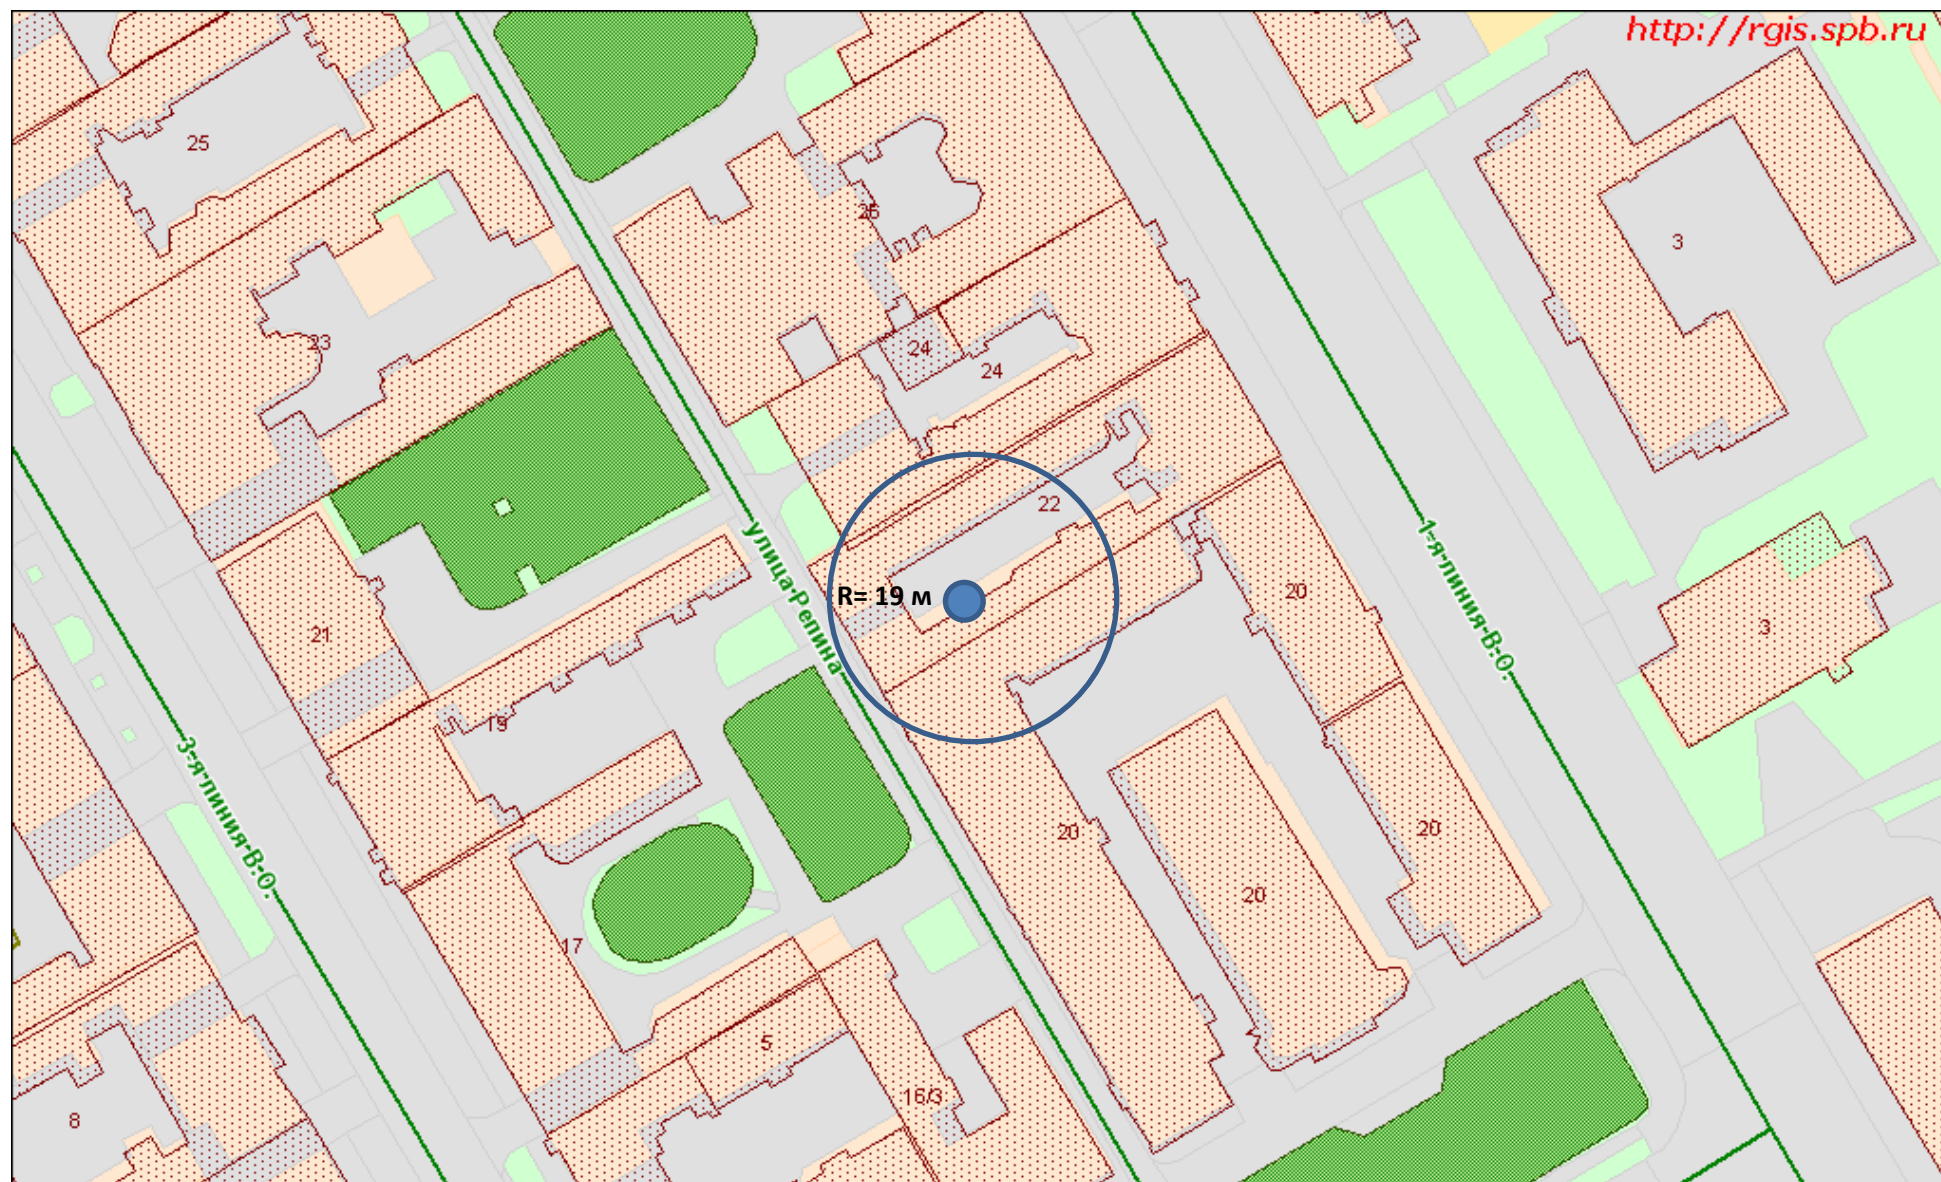

1-я линия В.О., 22 А

М 1:1000


Подростково-молодёжный клуб «Аврора»



3-я линия В.О., 30-32 А


М 1:1000

Санкт-Петербургский колледж телекоммуникаций федерального государственного образовательного бюджетного учреждения высшего профессионального образования "Санкт-Петербургский государственный университет телекоммуникаций им. проф. М.А. Бонч-Бруевича"

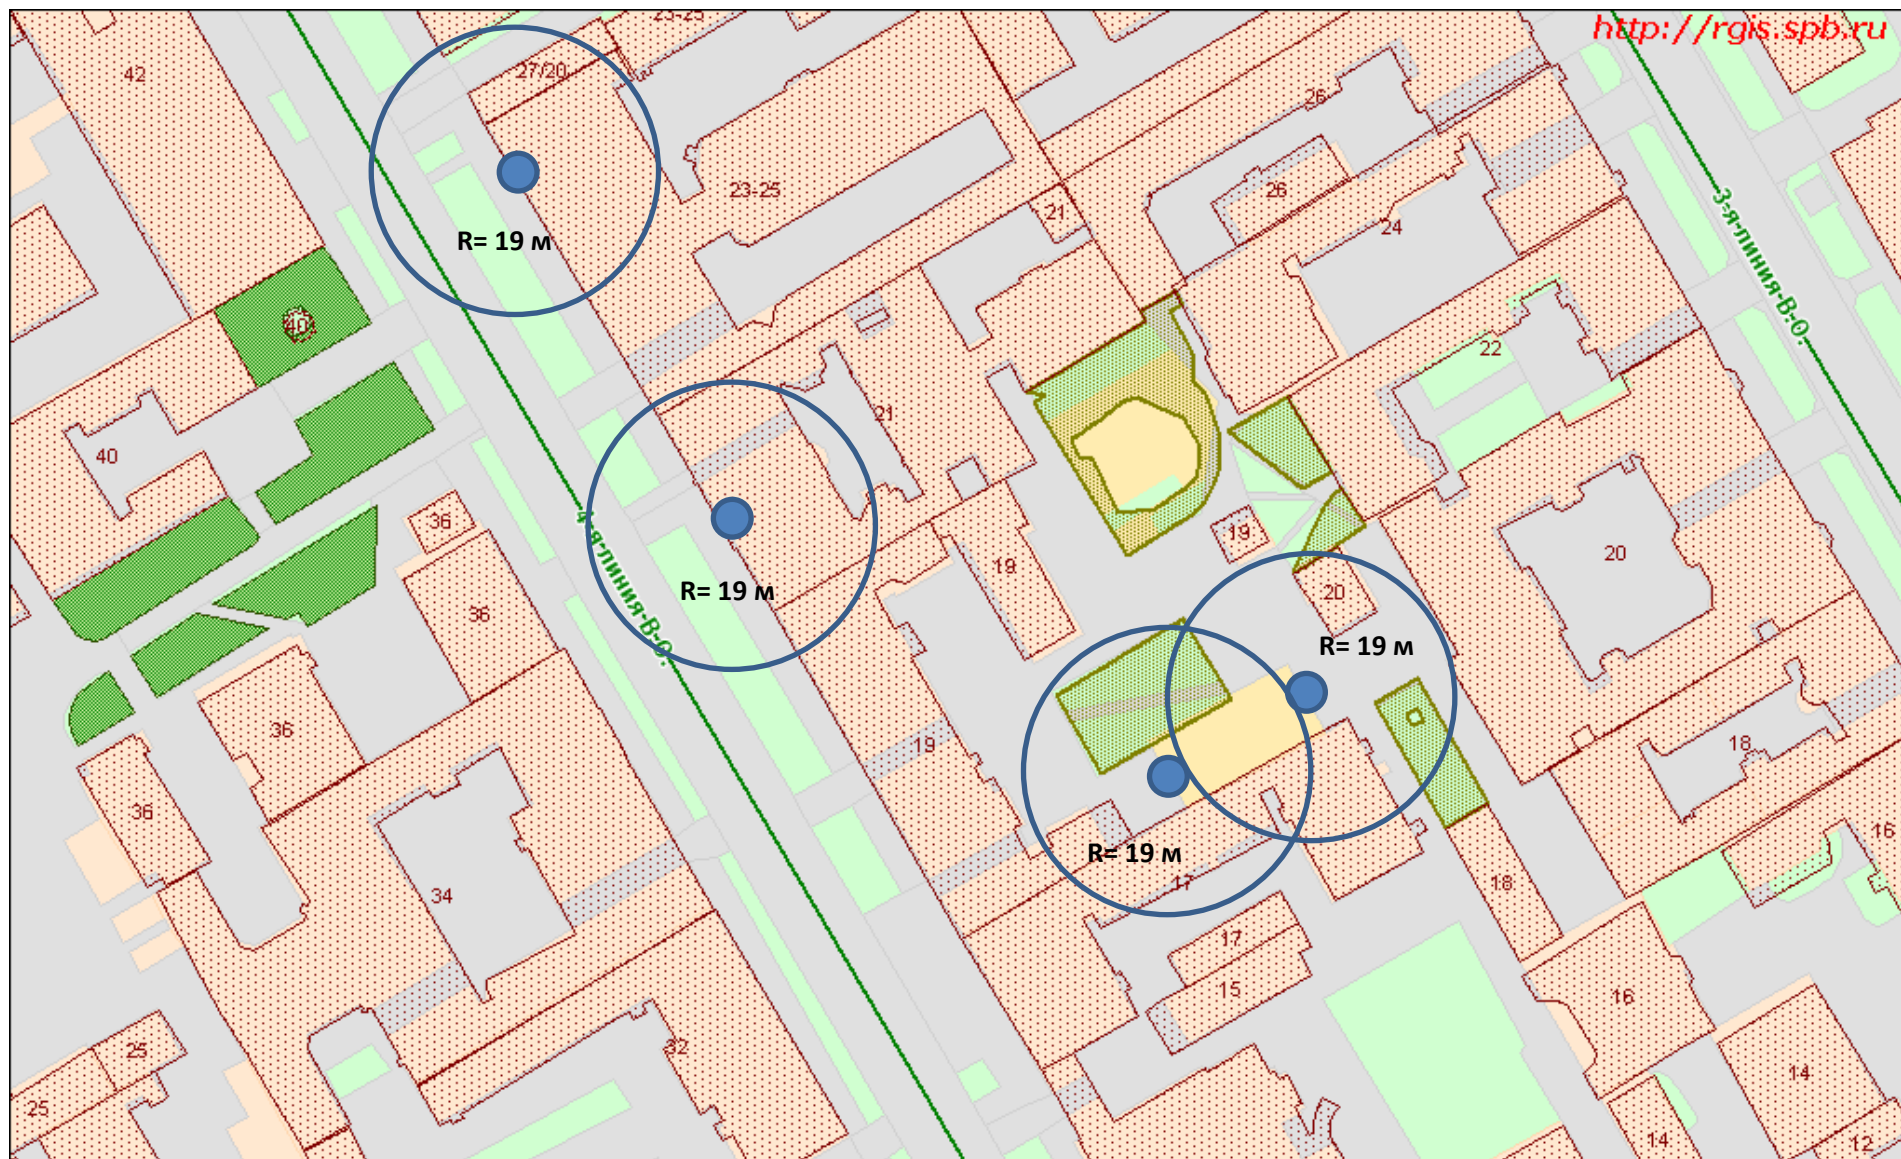


4-я линия В.О., 15 А **Детская музыкальная школа "Вдохновение"**
4-я линия В.О., 19 А **Спортивная площадка 9**
4-я линия В.О., 21 А **ГДОУ Детский сад №18**
4-я линия В.О., 23-25 **СПб ГБУЗ Городская наркологическая больница**

М 1:1000

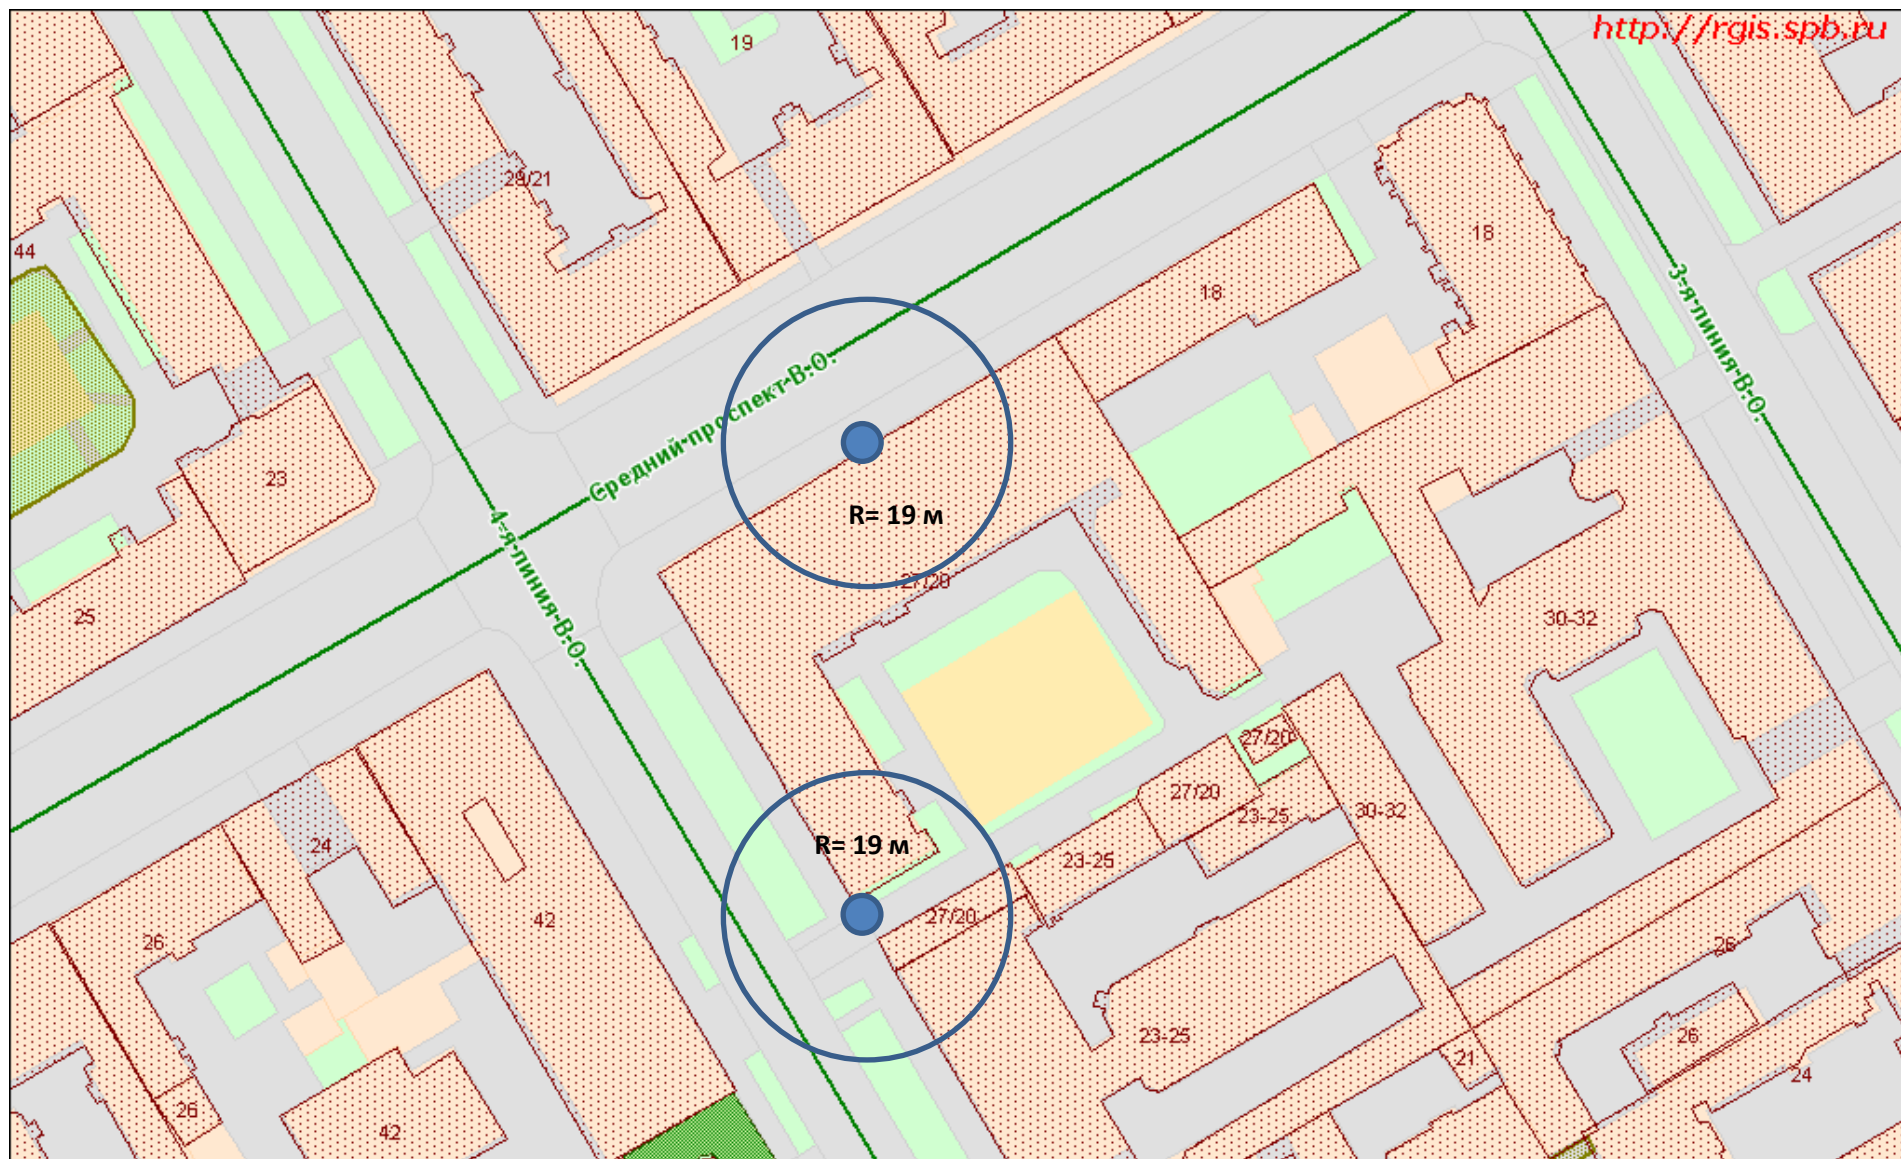

4-я линия В.О., 27/20 А ГБОУ Гимназия №24 им. И.А. Крылова
5-я линия В.О., 16 А Бассейн Утенок, Детско-юношеская спортивная школа №2 "Утенок"

М 1:1000

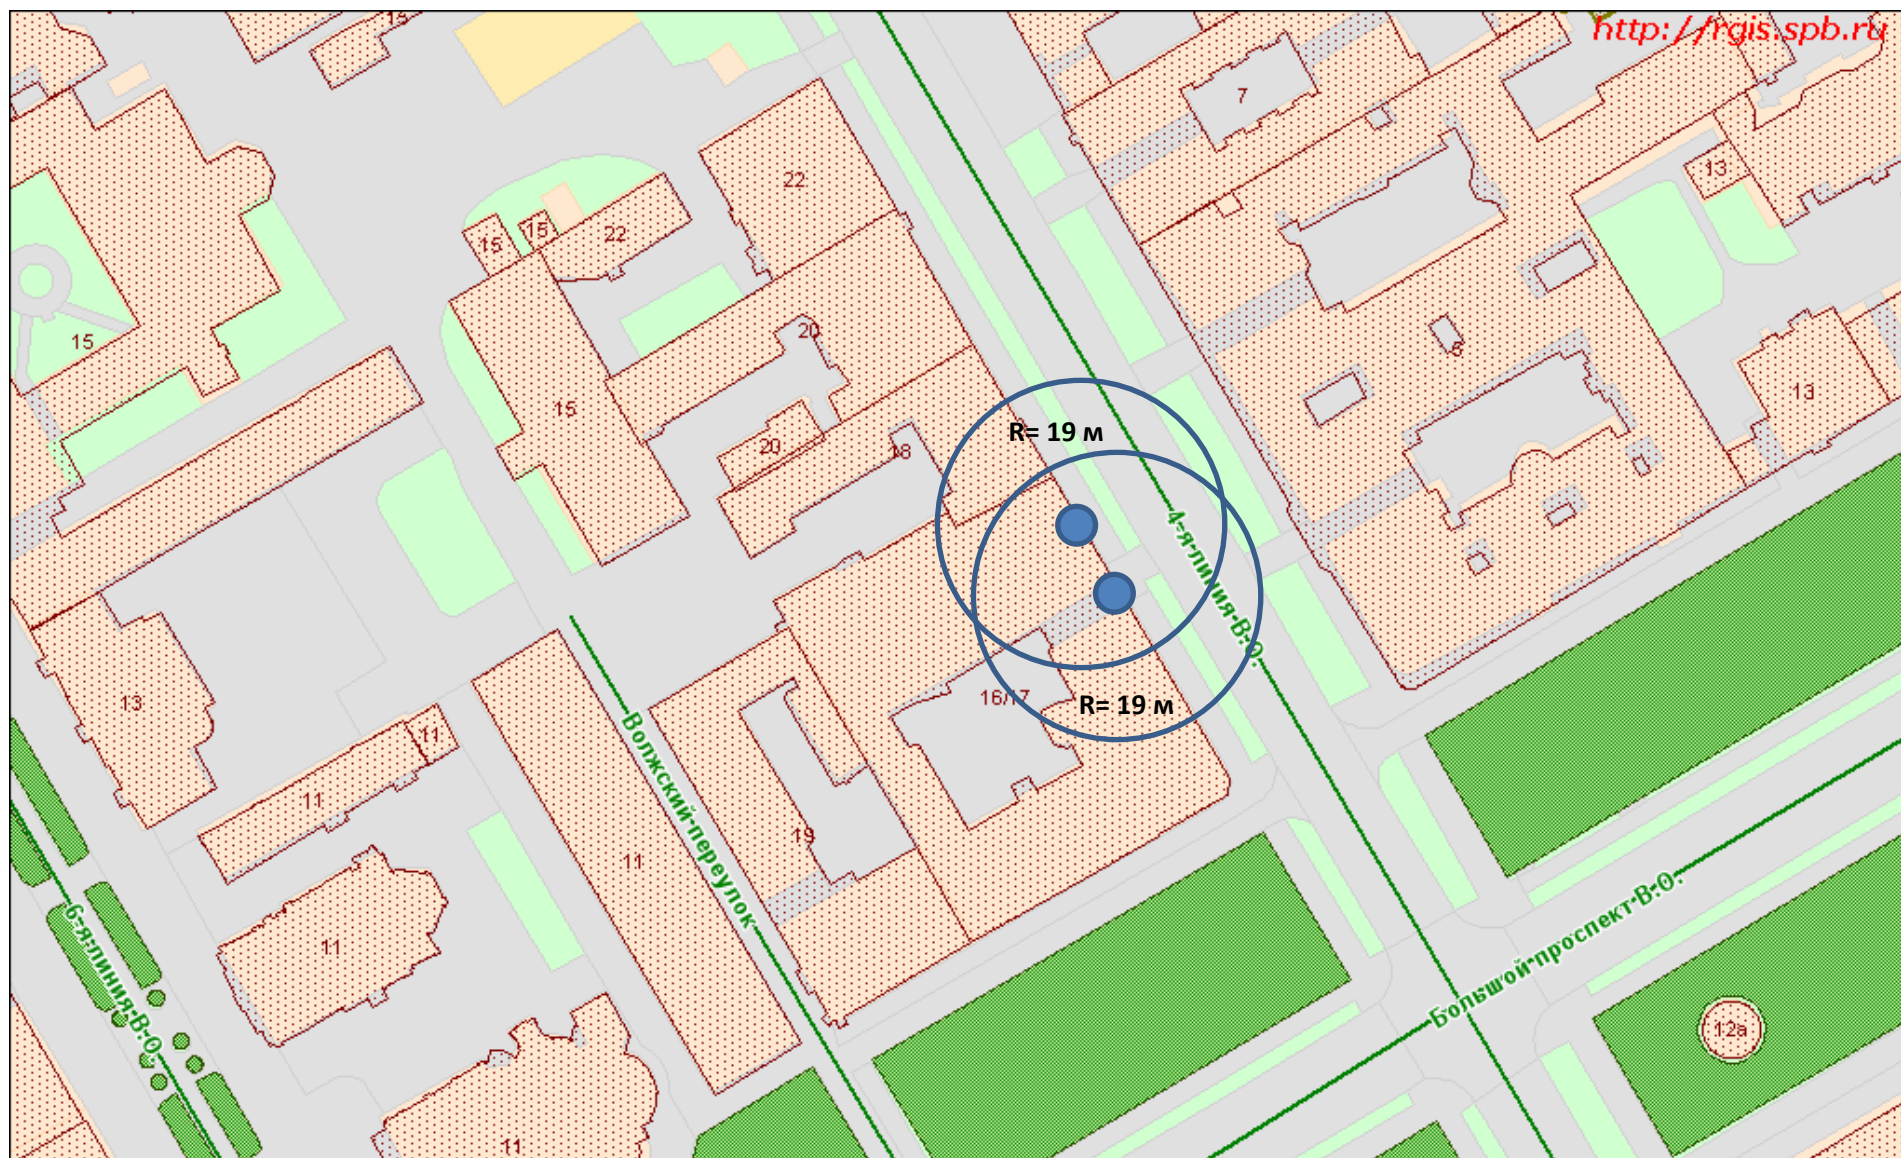

5-я линия В.О., 16/17 А

М 1:1000


ГДОУ Детский сад №13, ГБОУ СОШ №21



5-я линия В.О., 28 А

М 1:1000


ГБОУ СПО Санкт-Петербургский государственный издательско-полиграфический техникум

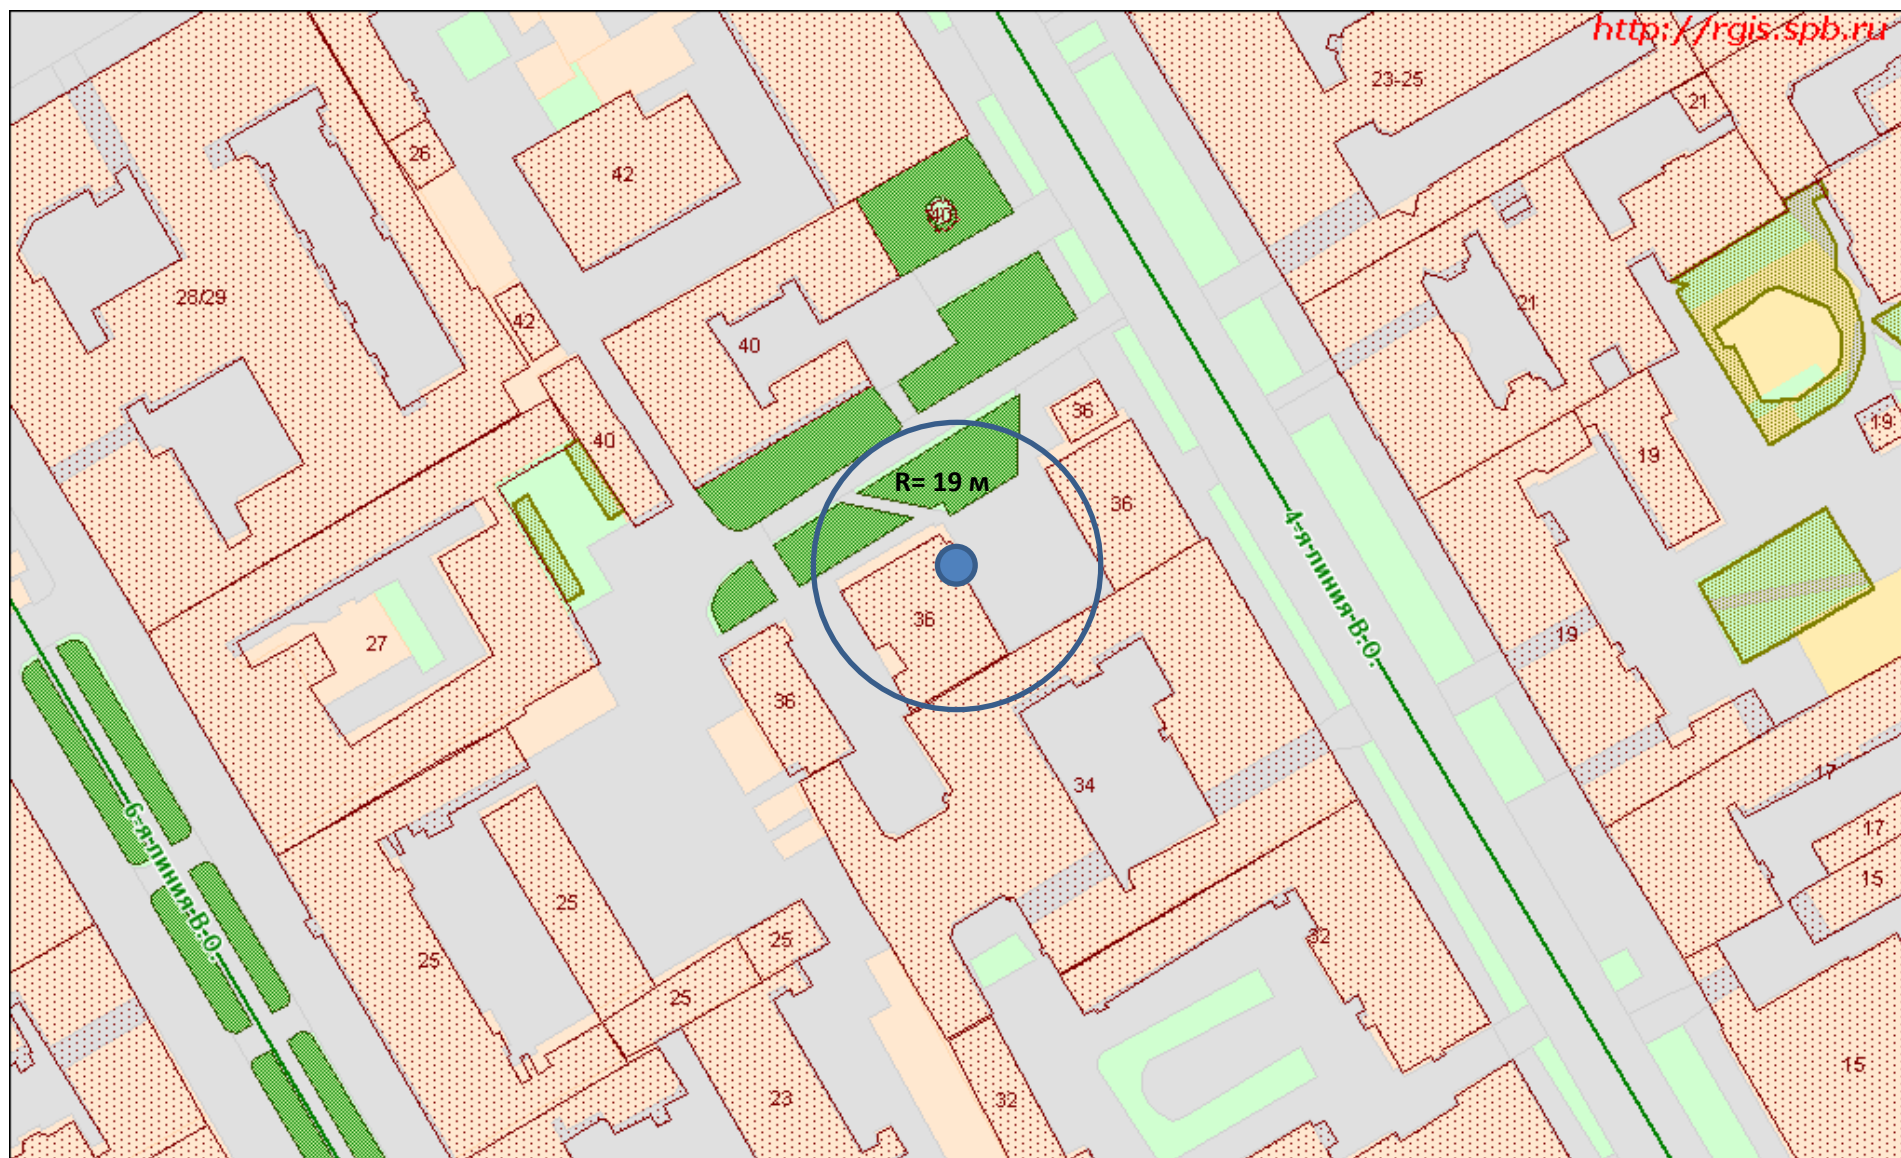

5-я линия В.О., 36 Б

М 1:1000


Галерея-студия "Альбом"

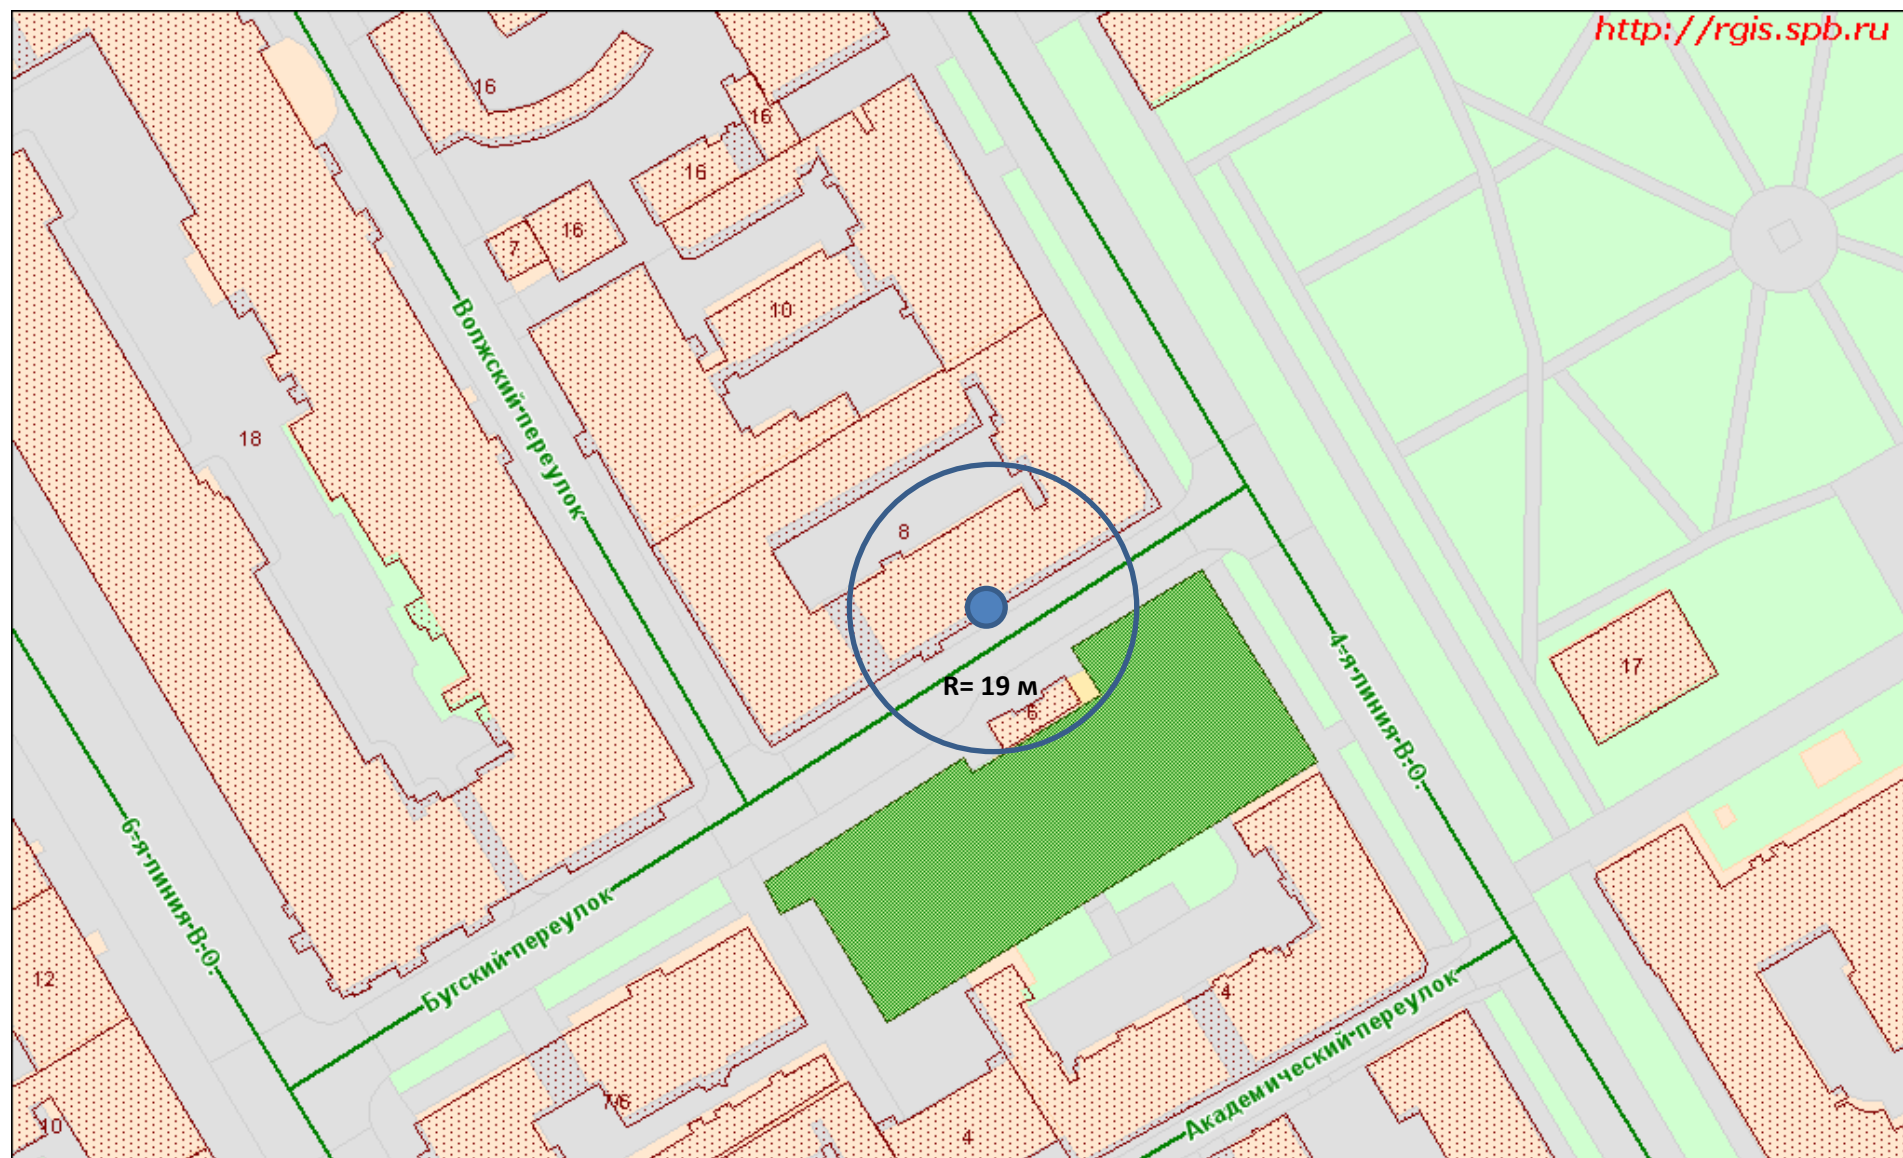

5-я линия В.О., 8 А

М 1:1000


ГДОУ Детский сад №21

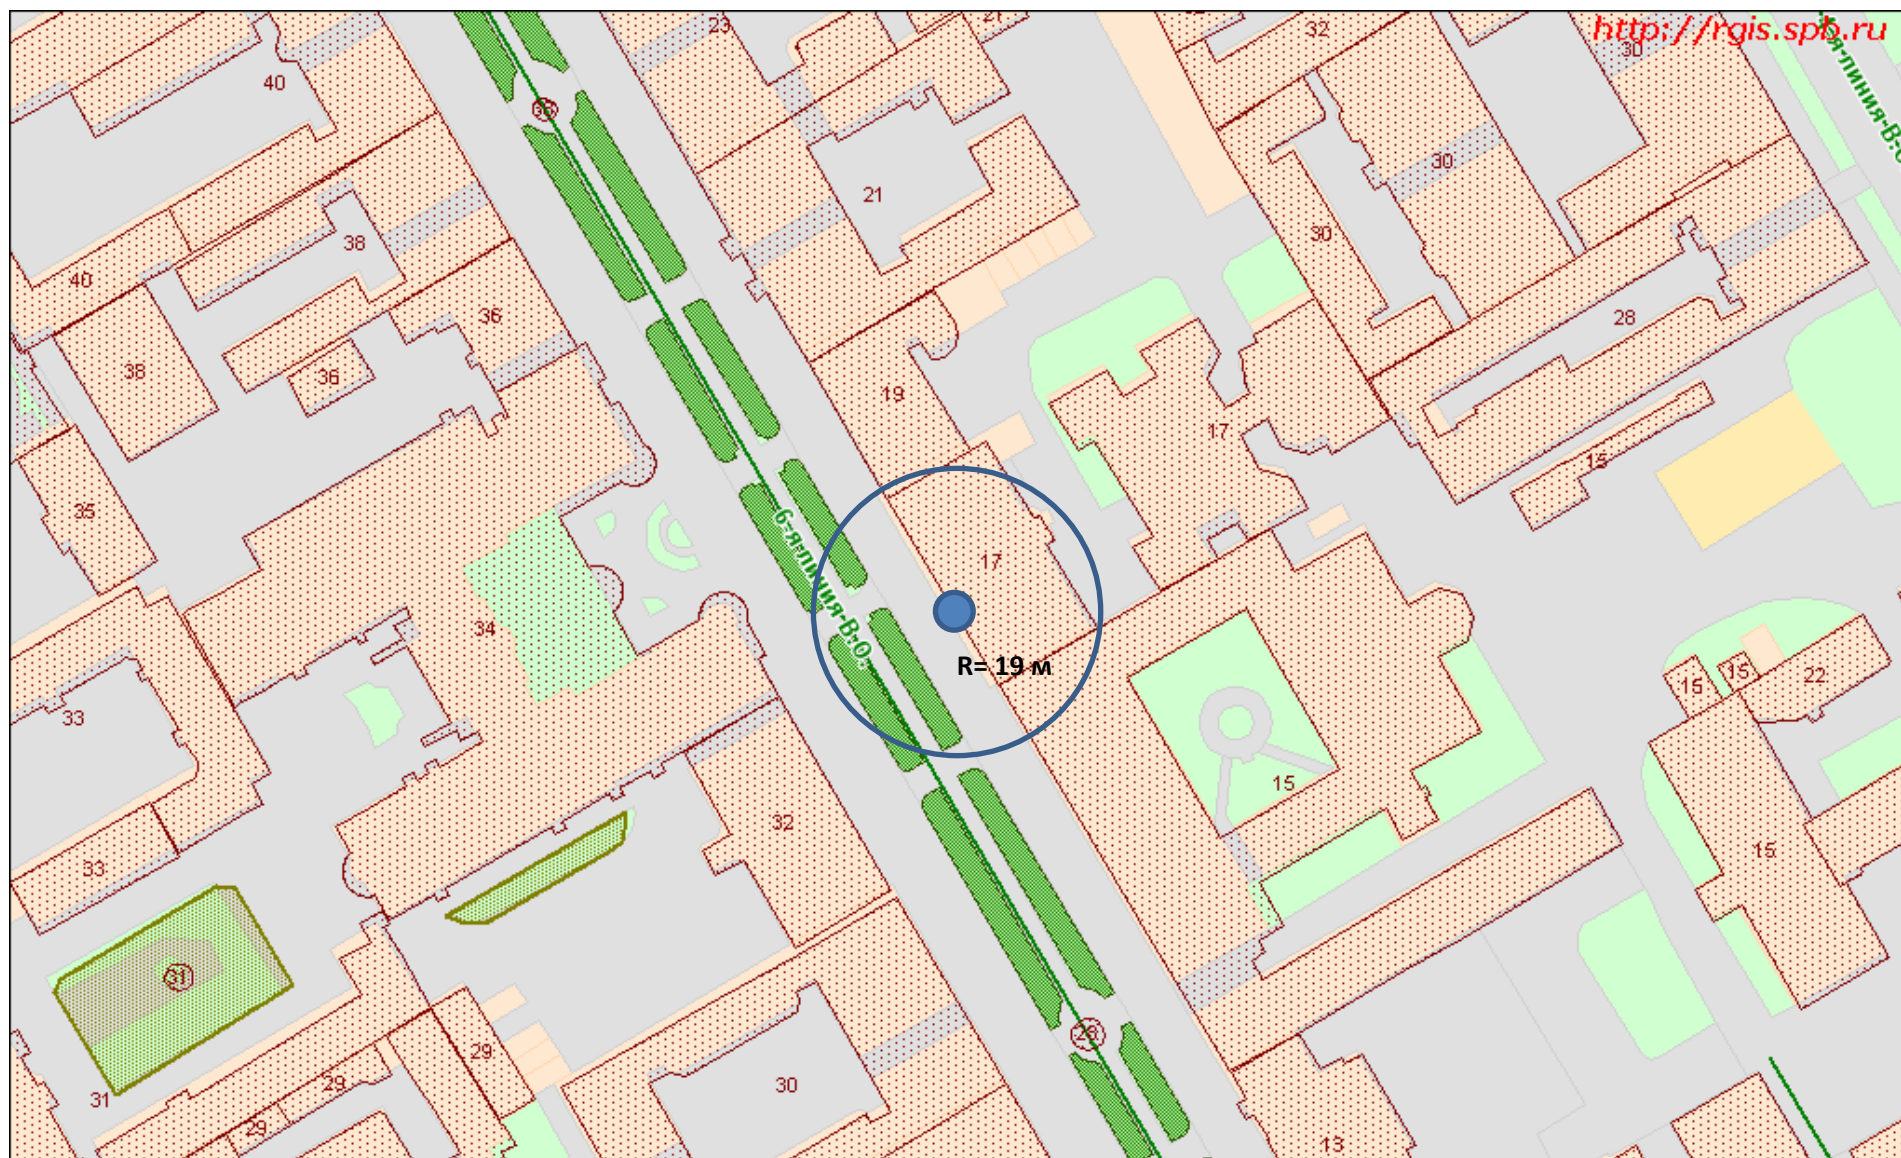

6-я линия В.О., 17 А

М 1:1000

Библиотека им. Л.Н. Толстого, филиал №2 ЦБС Василеостровского района

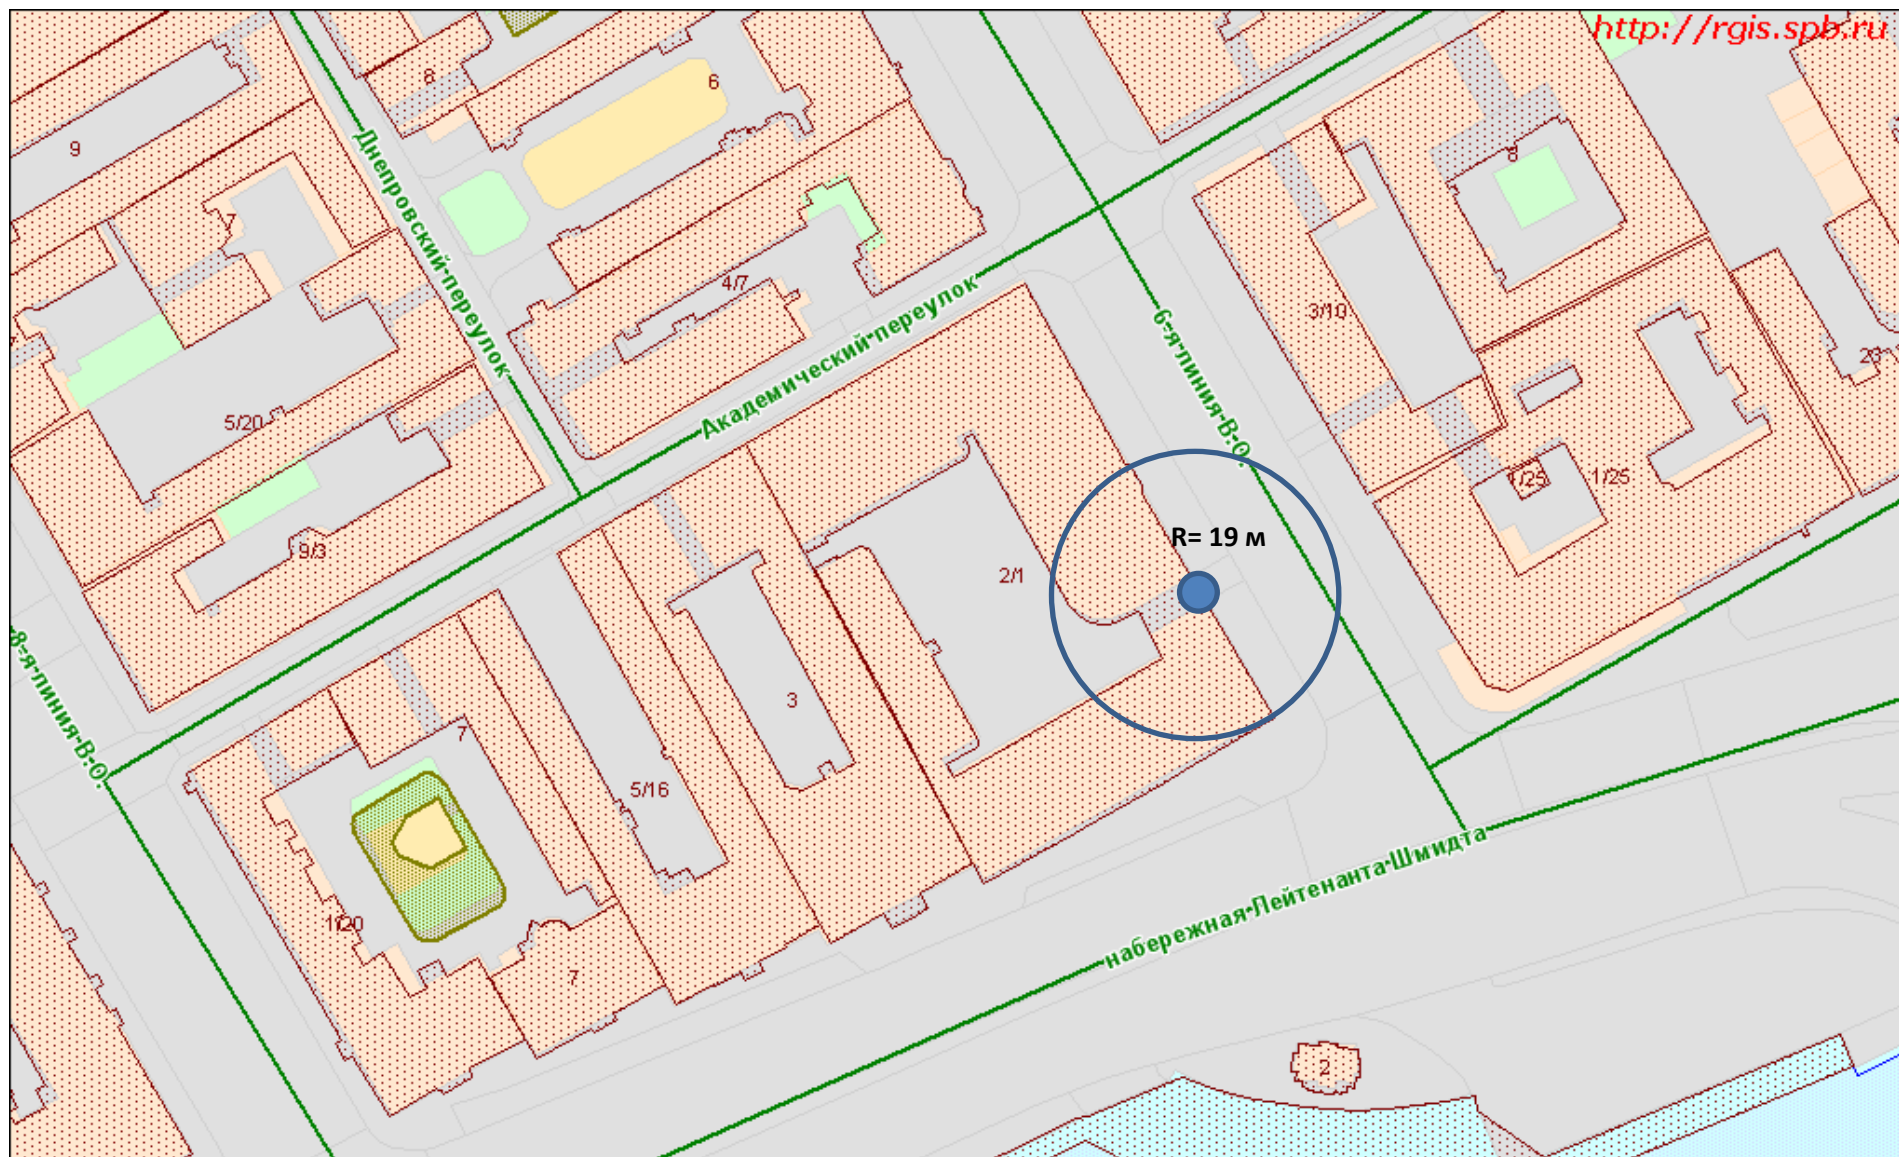

7-я линия В.О., 2/1 А

М 1:1000


Мемориальный музей-квартира академика И.П. Павлова Института физиологии им. И.П. Павлова РАН



7-я линия В.О., 20/2 А

М 1:1000

ГДОУ Детский сад №3 «Андрейка»

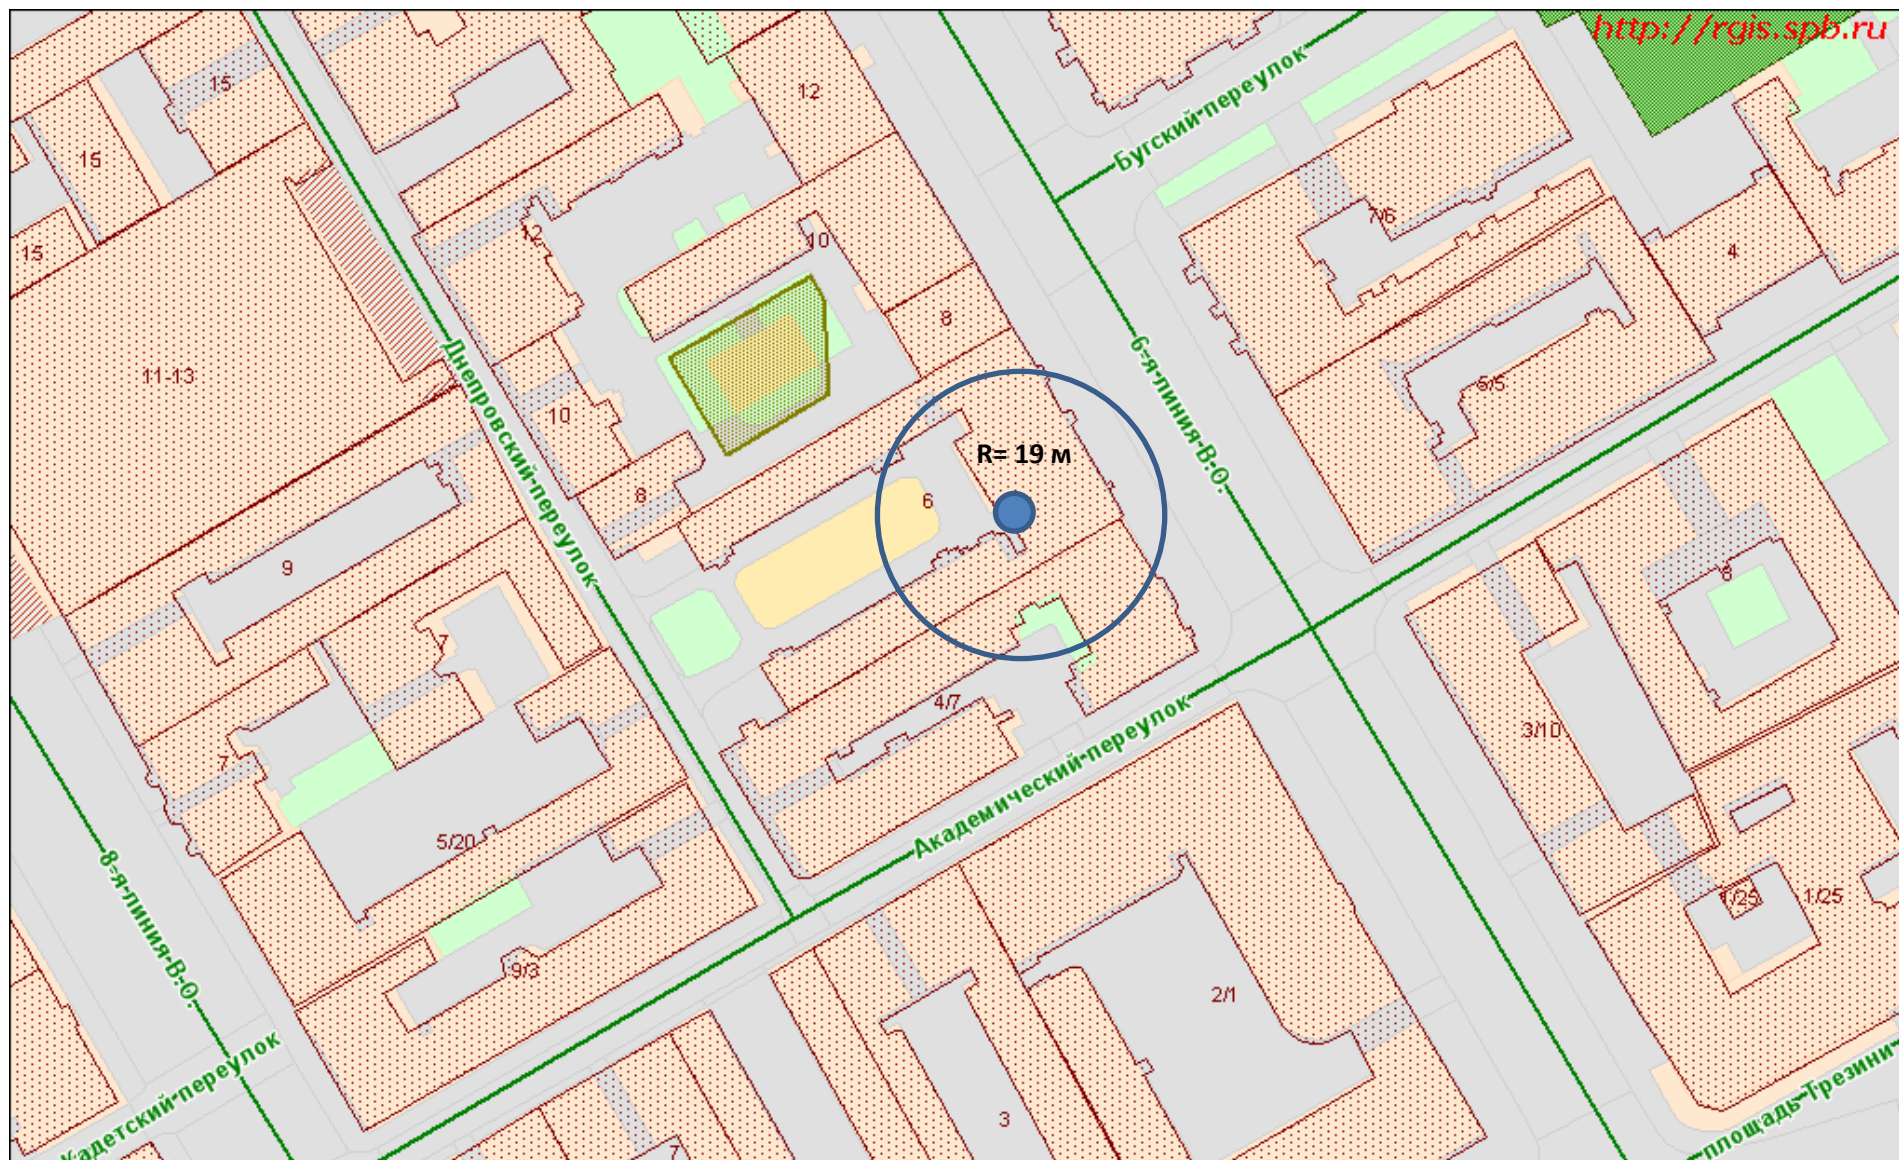

7-я линия В.О., 6 А

М 1:1000


ГДОУ Детский сад №31



8-я линия В.О., 19 А

М 1:1000


ГДОУ Детский сад №6

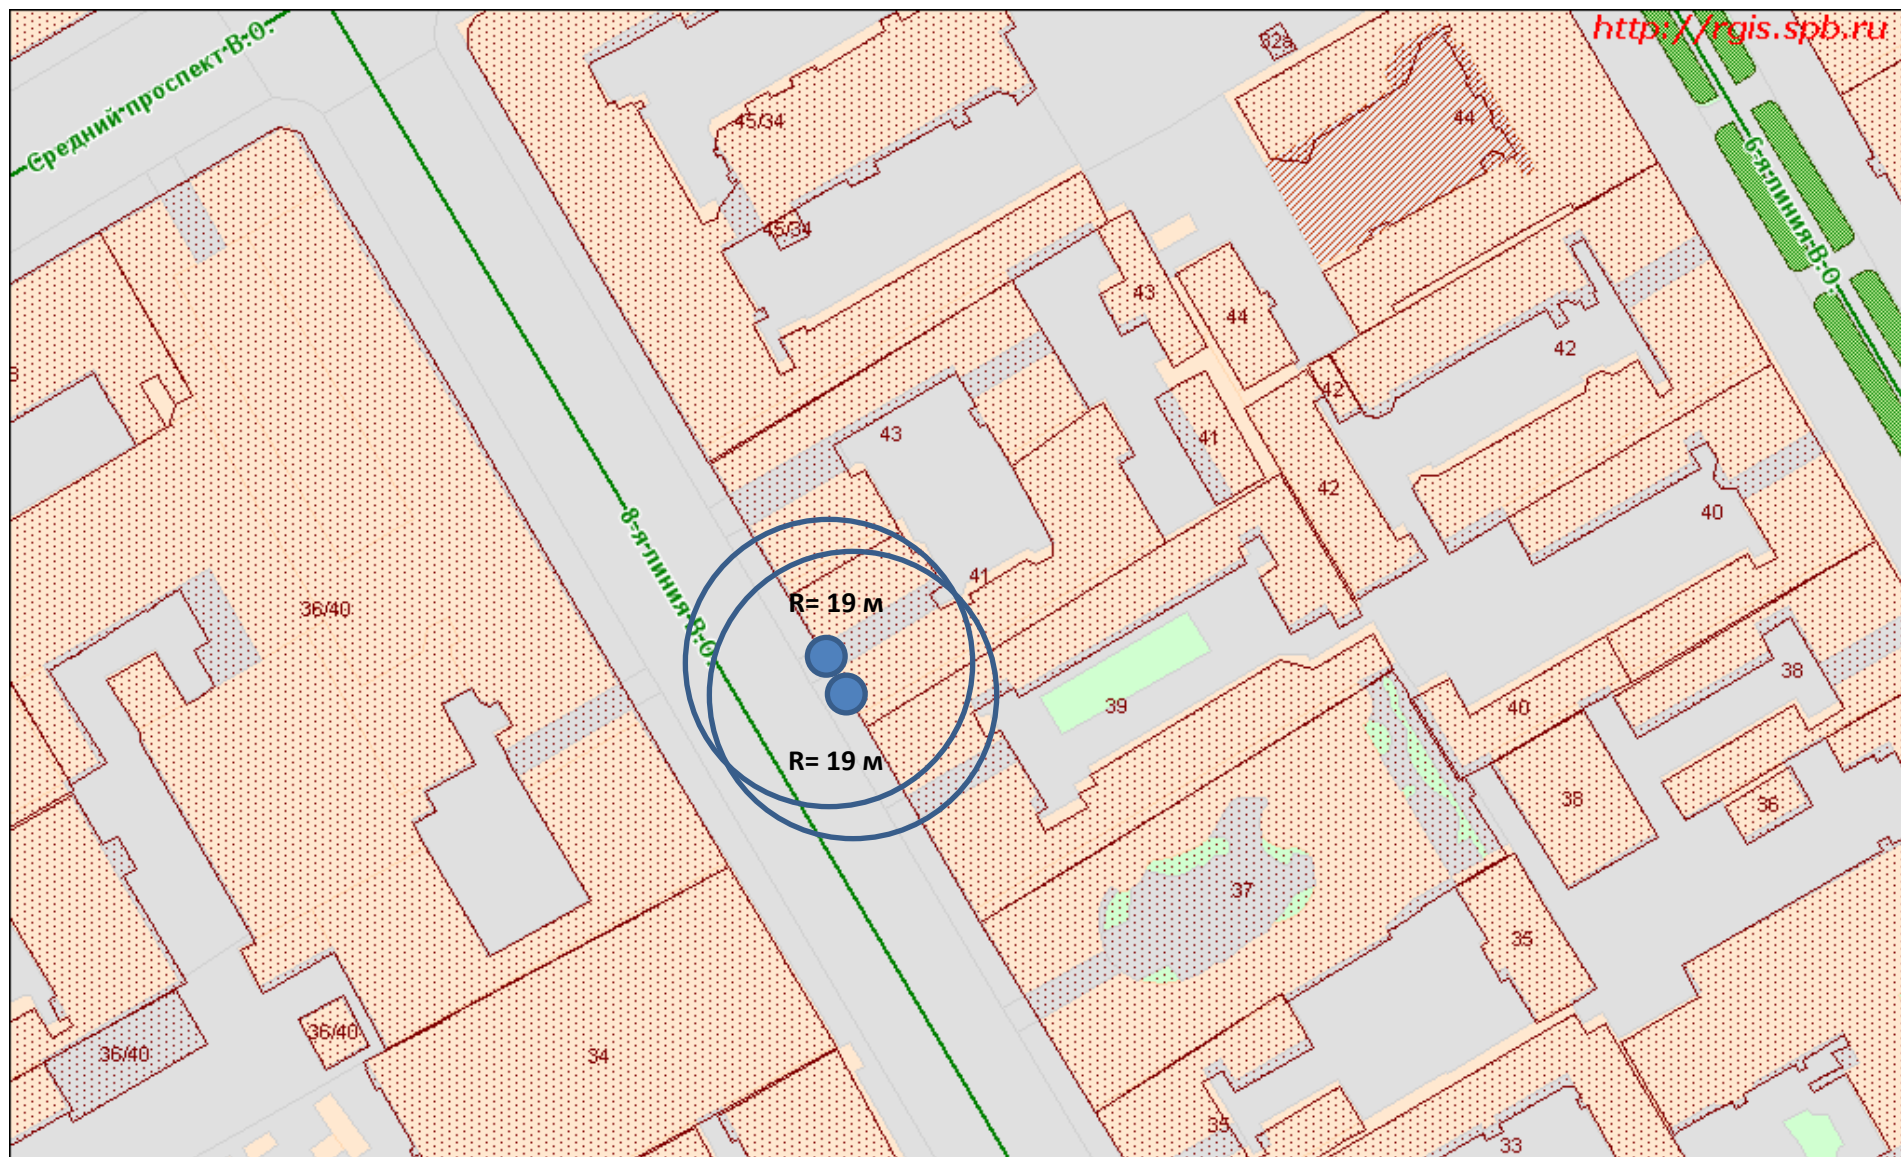

8-я линия В.О., 41 А


М 1:1000

СПБ ГБУЗ "Городская стоматологическая поликлиника №2"

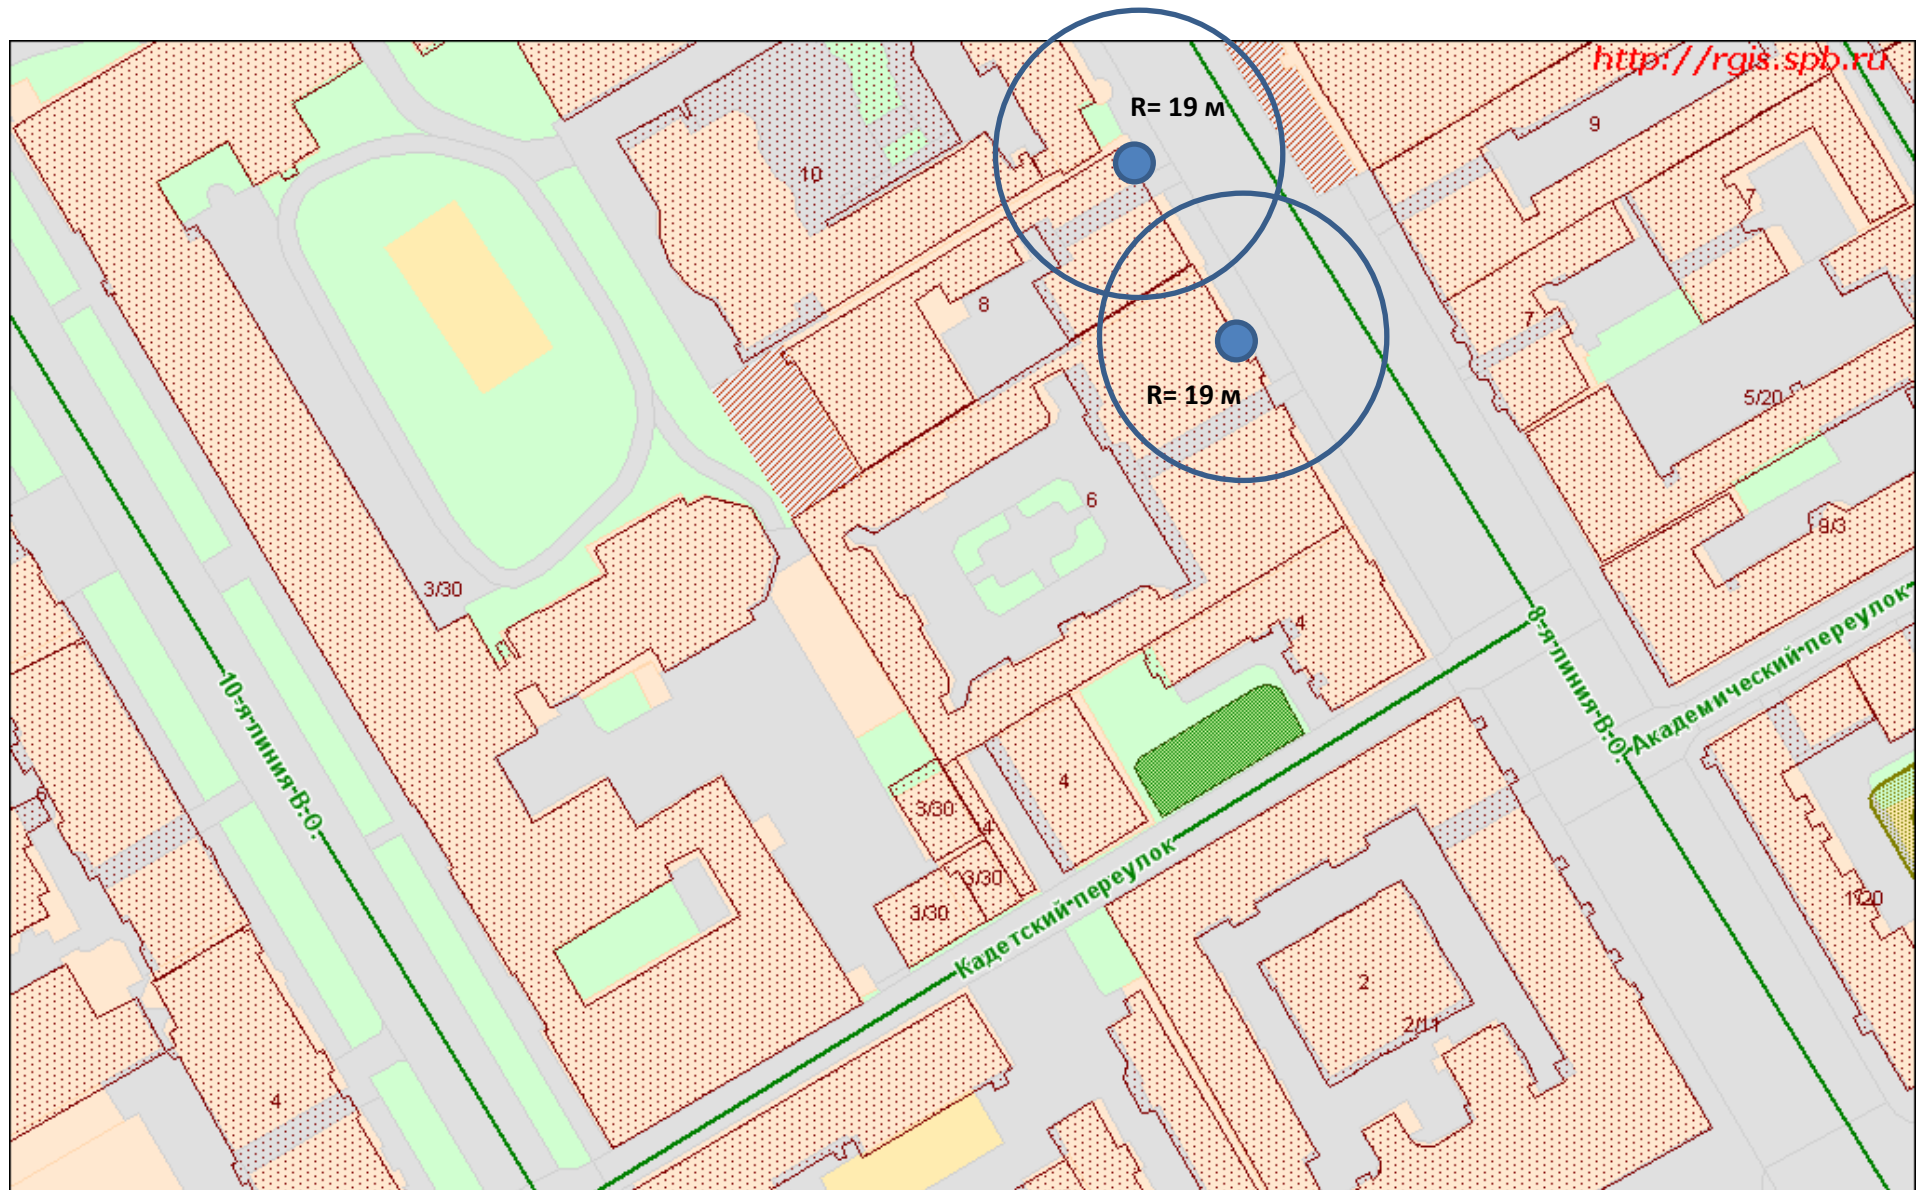

9-я линия В.О., 6 А ГБОУ СОШ №700
9-я линия В.О., 8 А Центр Творчества "На 9-ой линии" (ДЮЦ Семья)


М 1:1000

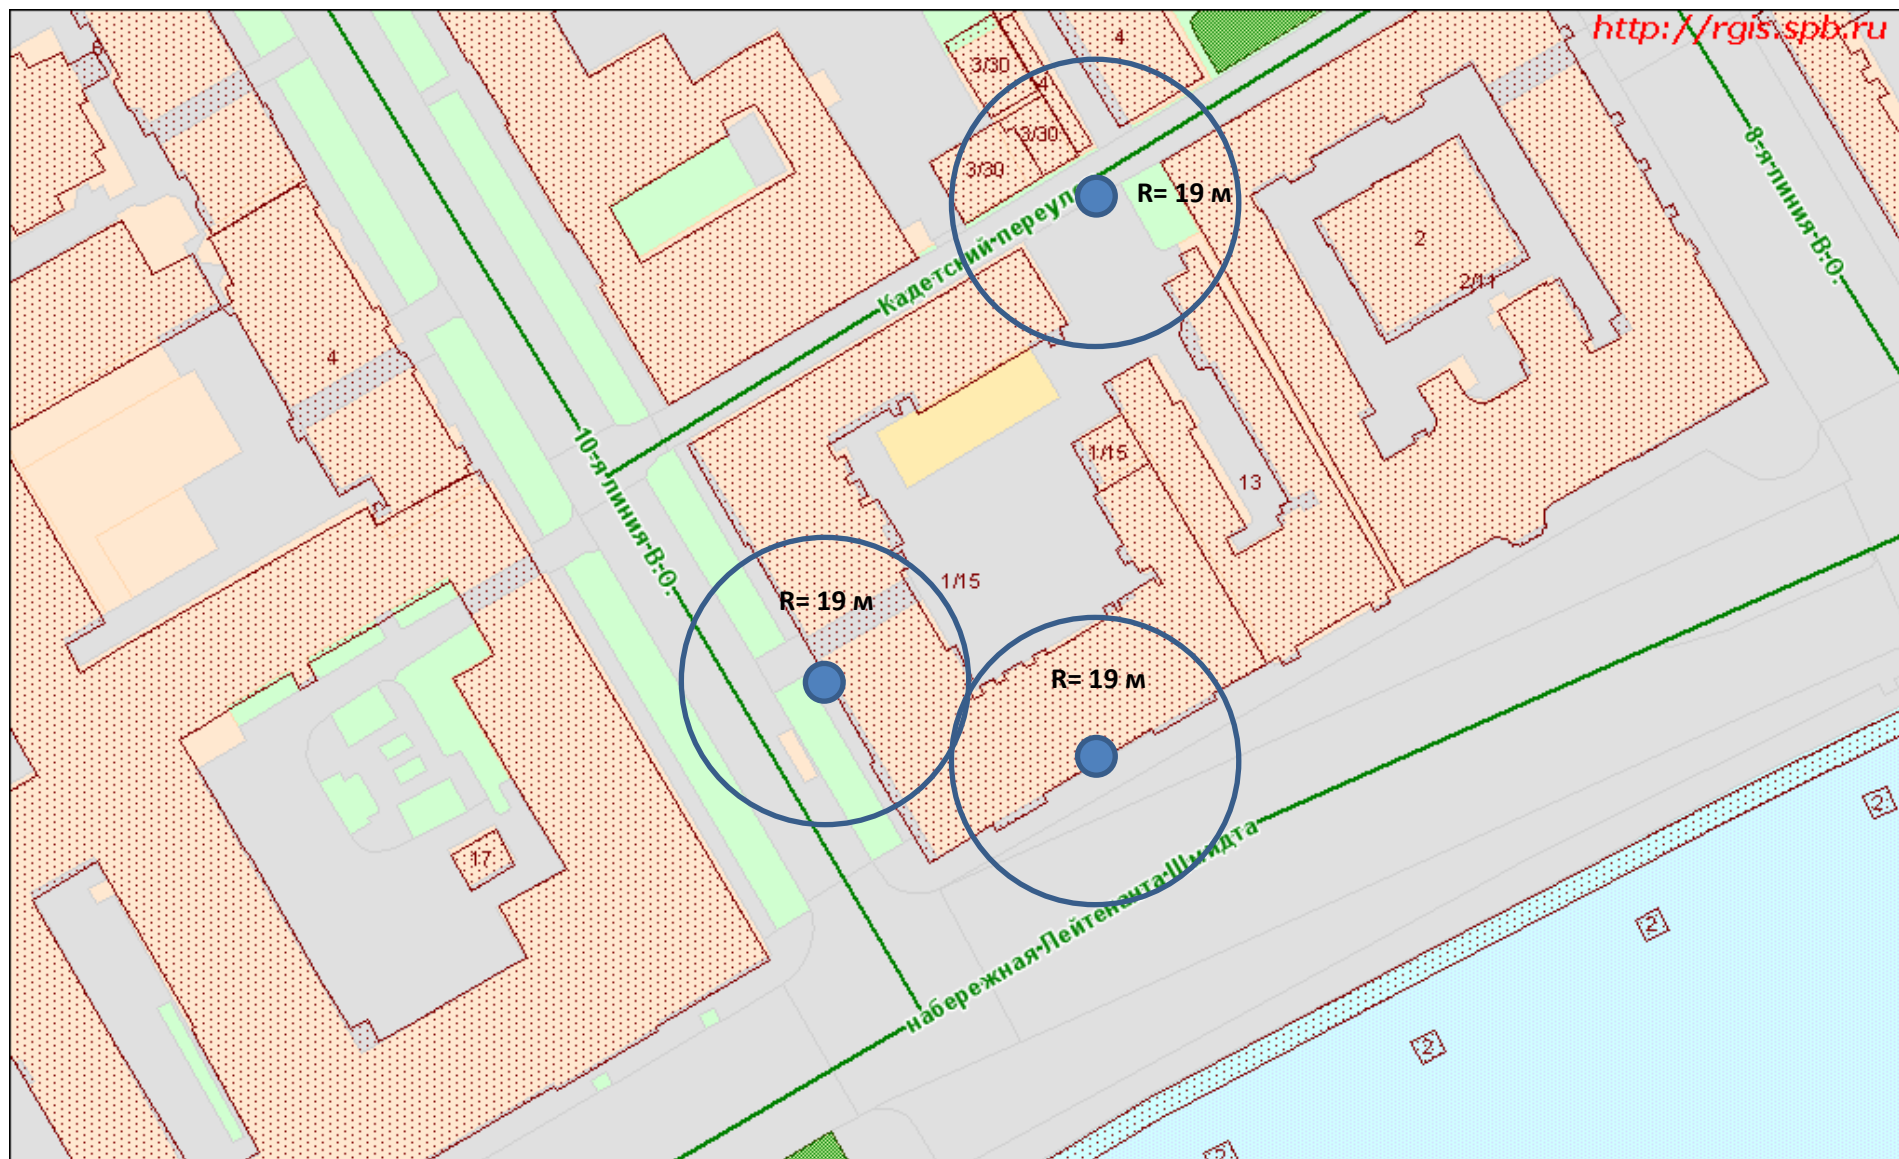

10-я линия В.О., 1/15 А

М 1:1000

ГБОУ СОШ №27

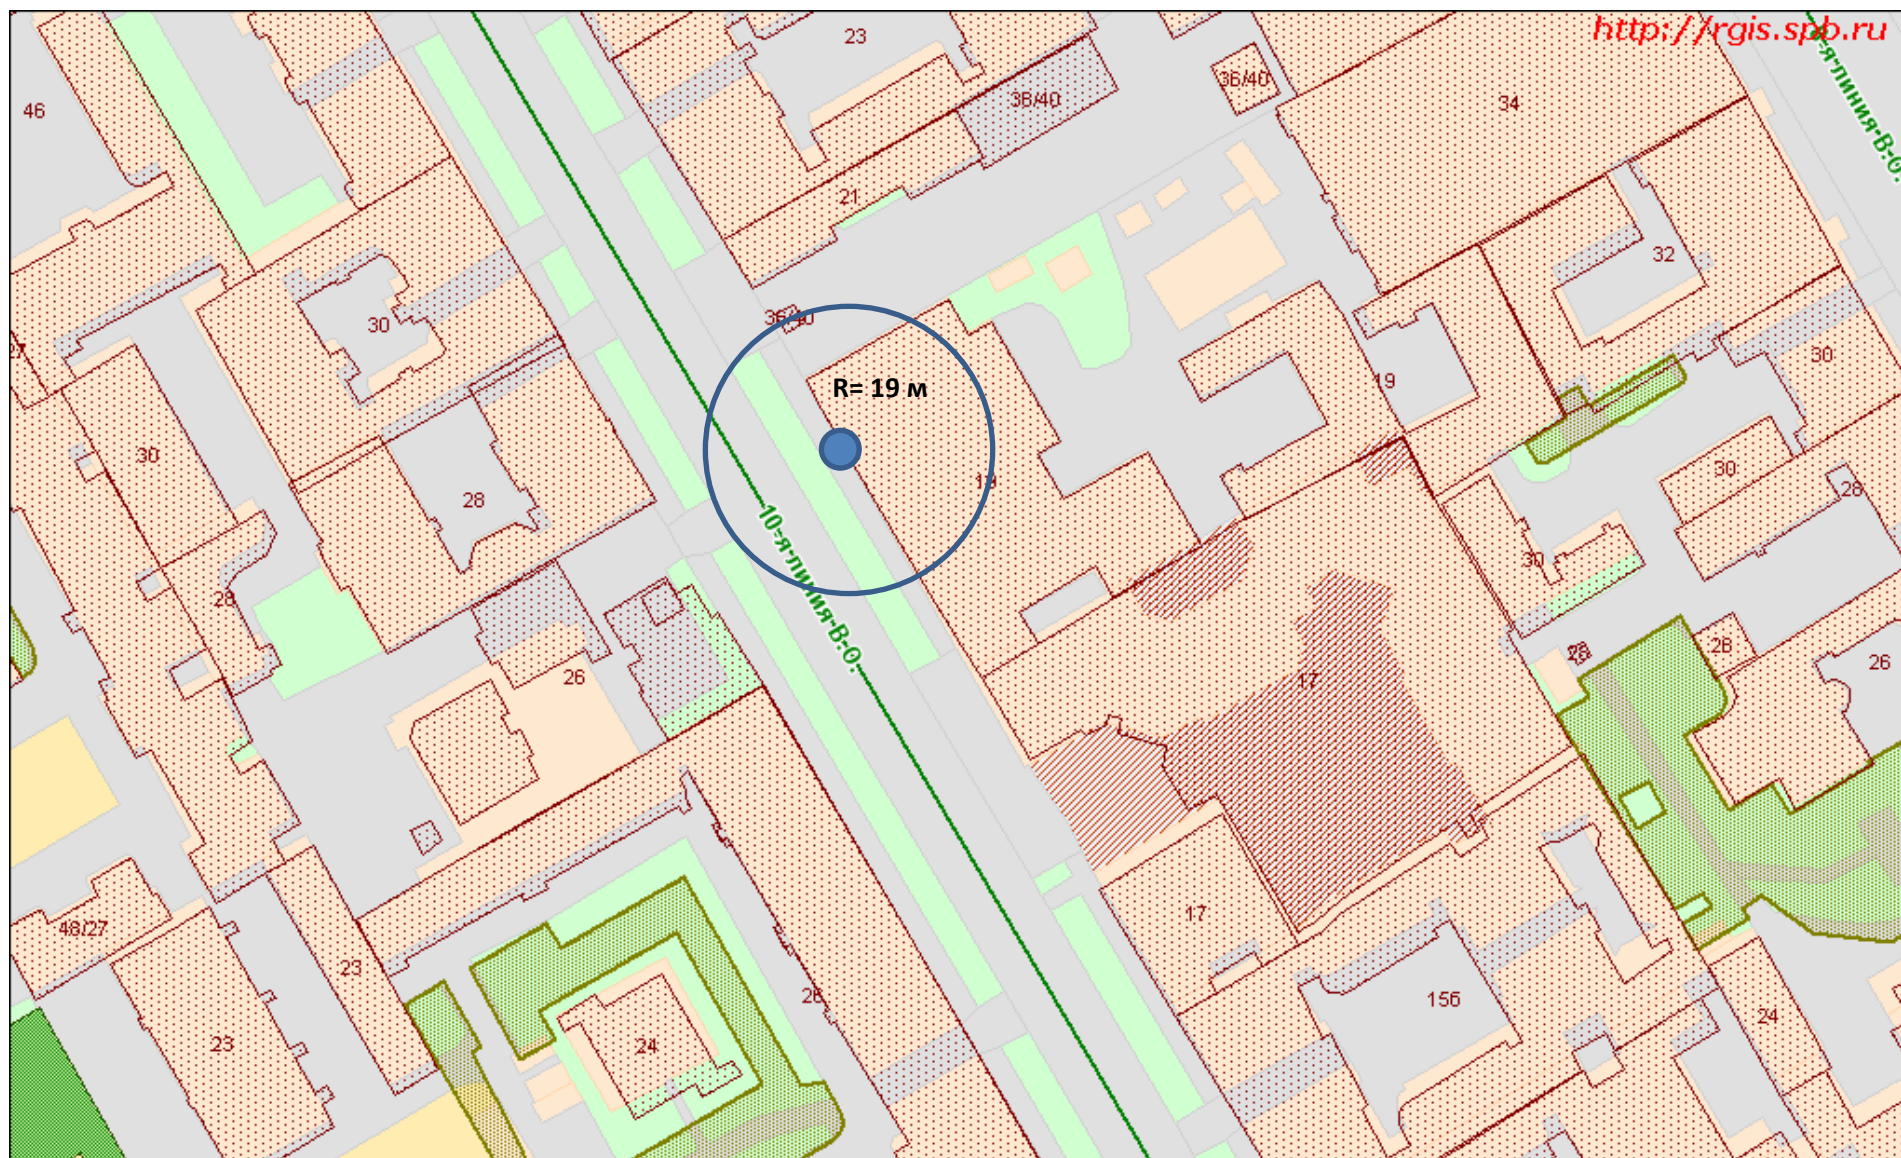

10-я линия В.О., 19 А


М 1:1000



10-я линия В.О., 3/30 А

М 1:1000


Санкт-Петербургский Энергетический техникум (филиал Государственного университета-высшей школы экономики)

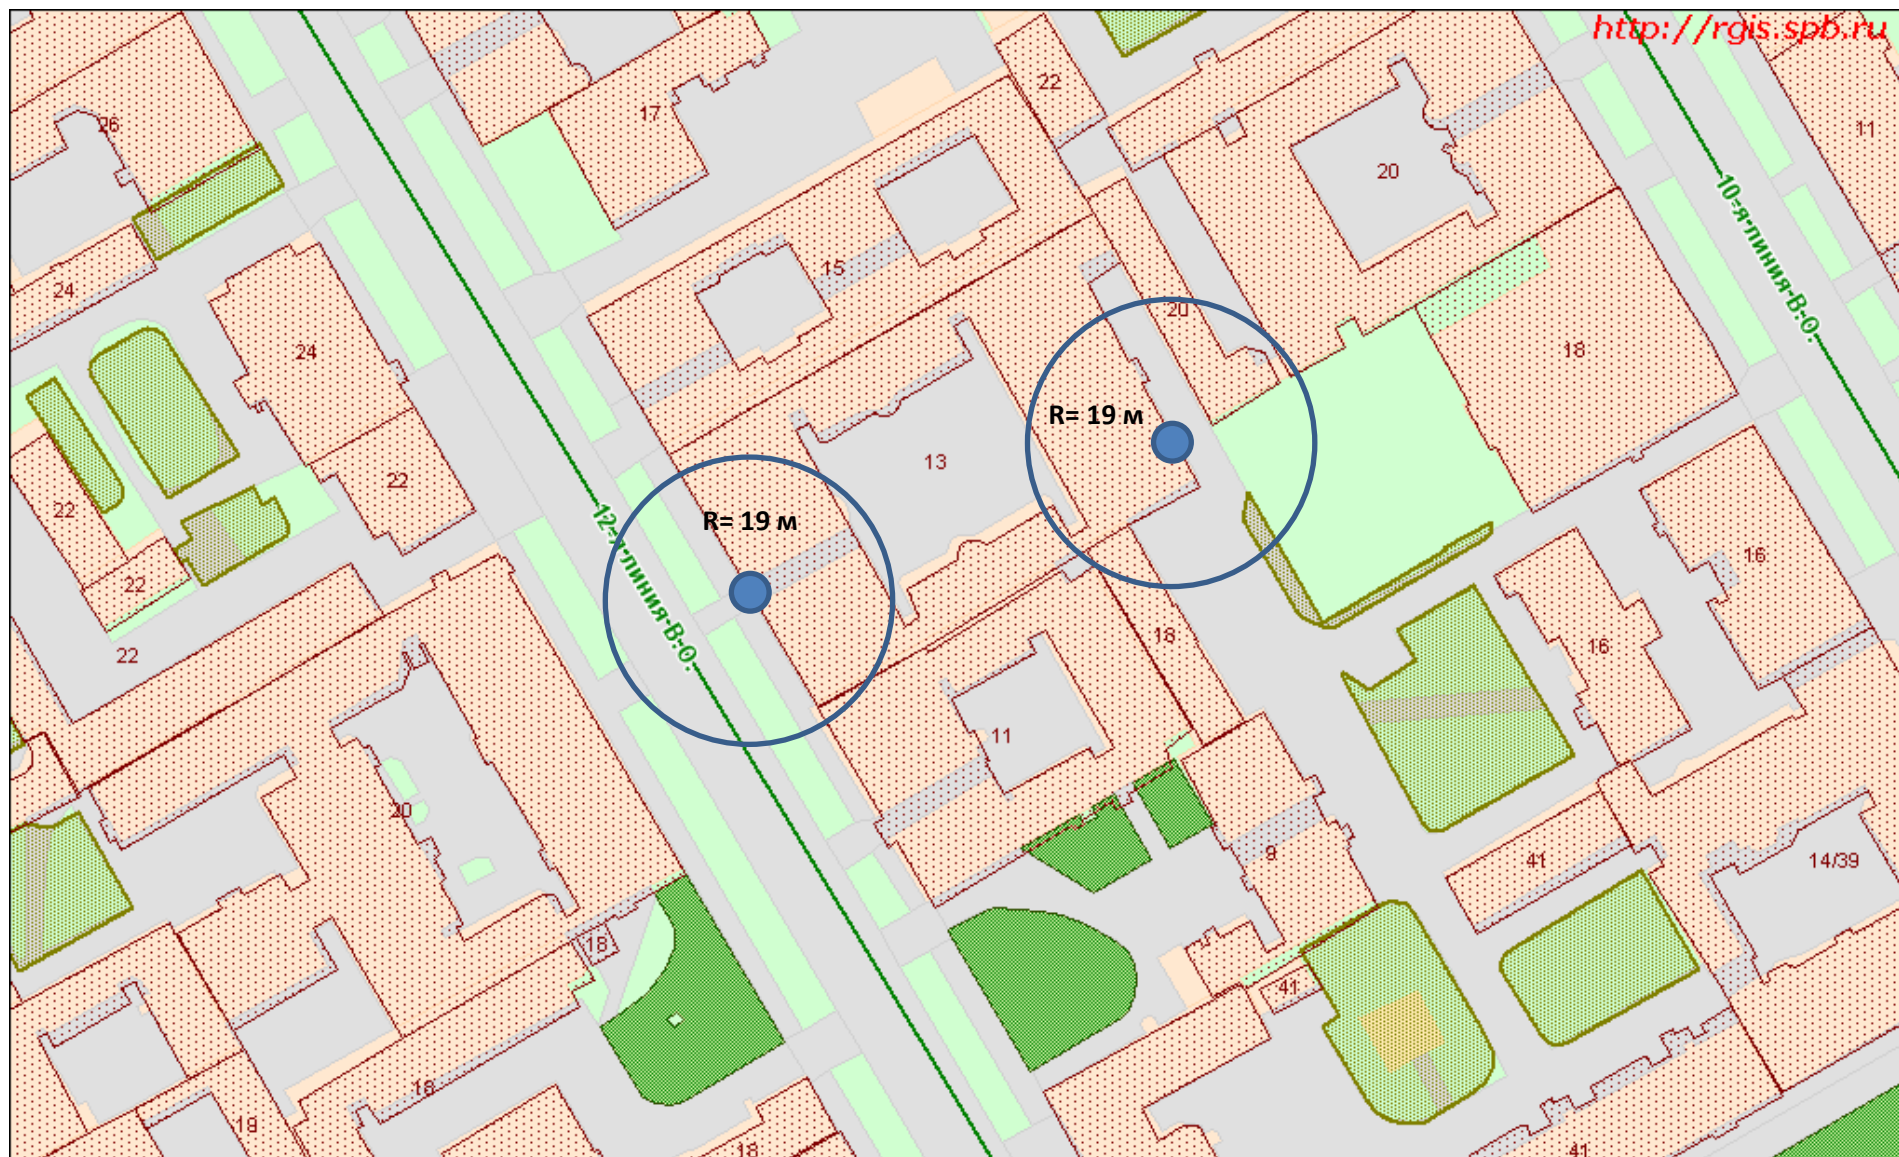

12-я линия В.О., 13 А


М 1:1000

Институт иностранных языков, Институт практической психологии «Иматон»

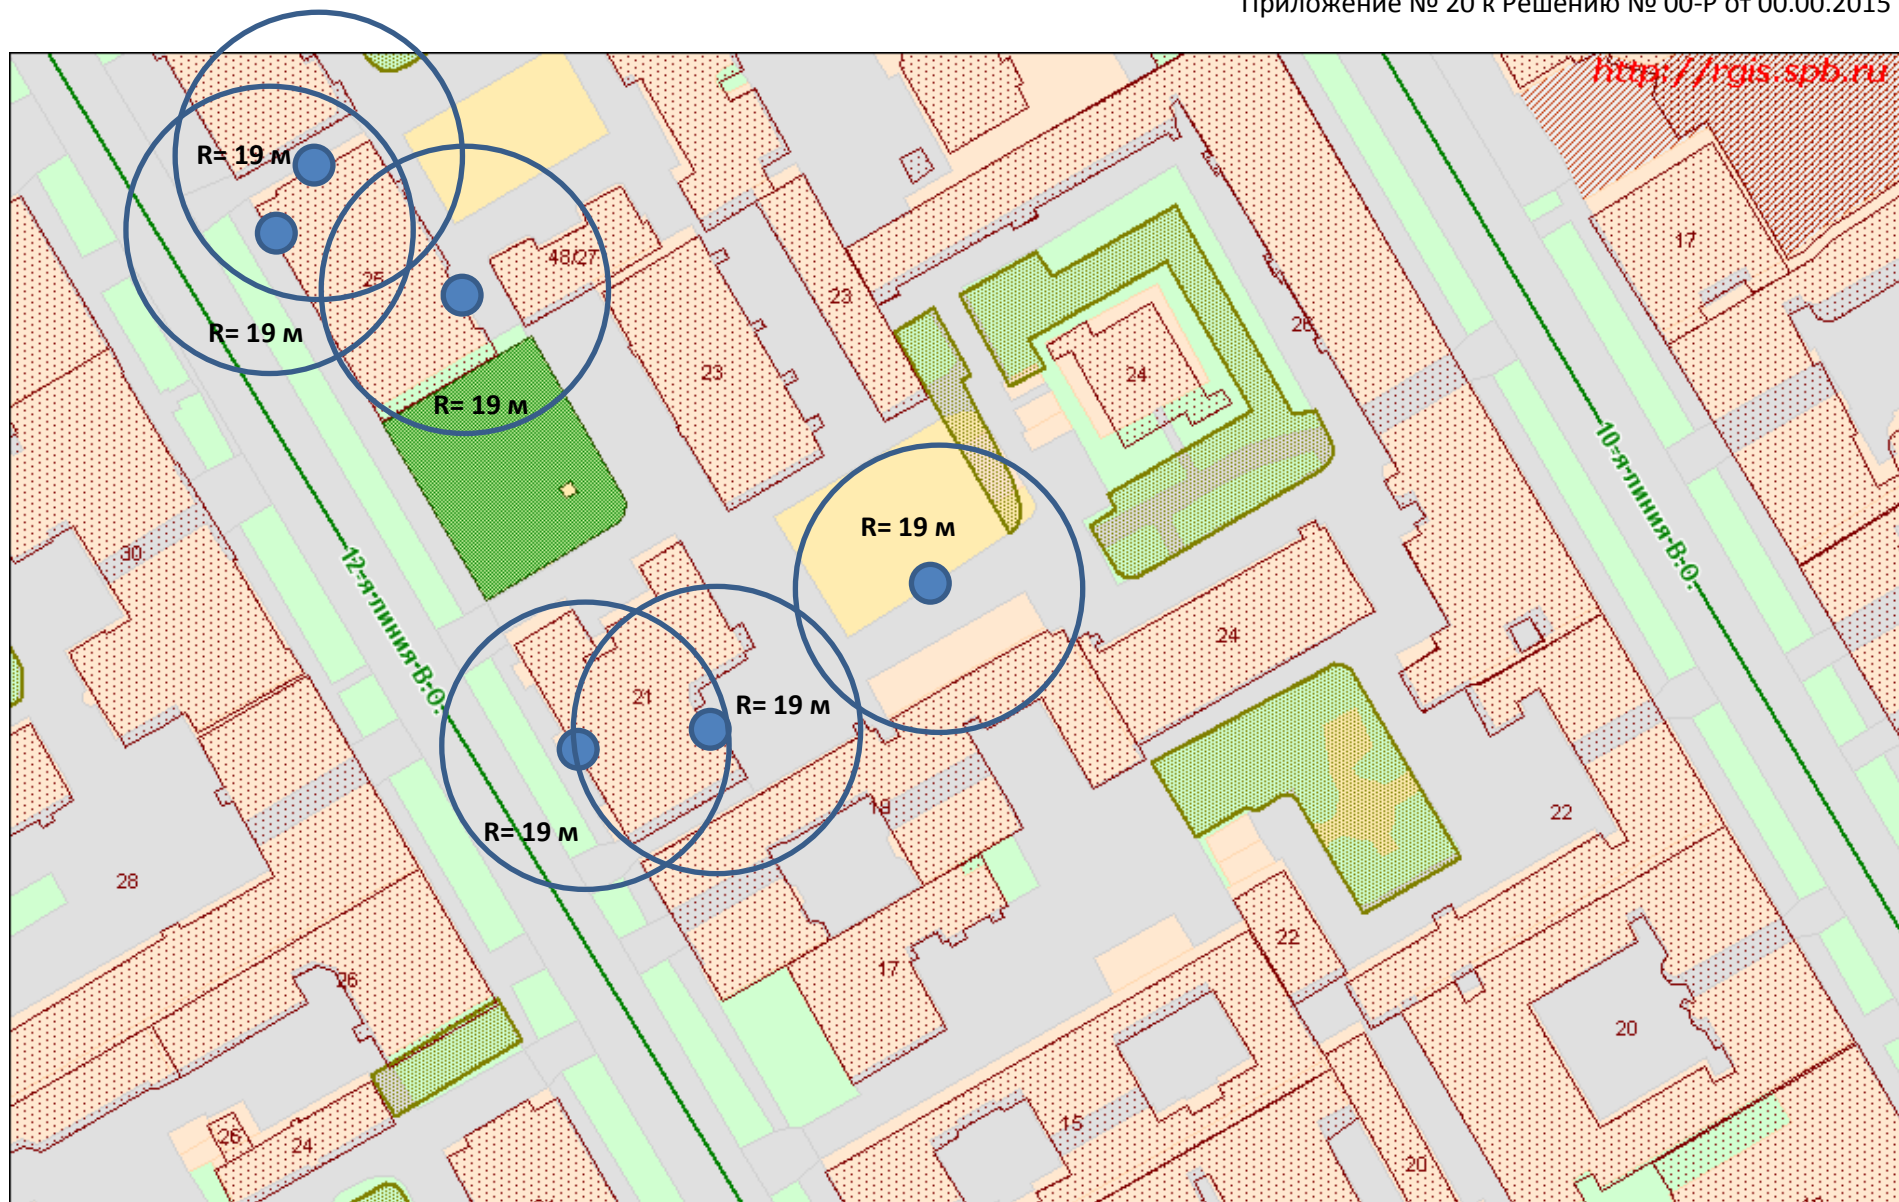

12-я линия В.О., 21 А Спортивная площадка 12, ГДОУ Детский сад №11
12-я линия В.О., 25 Ц ГДОУ Детский сад №1


М 1:1000

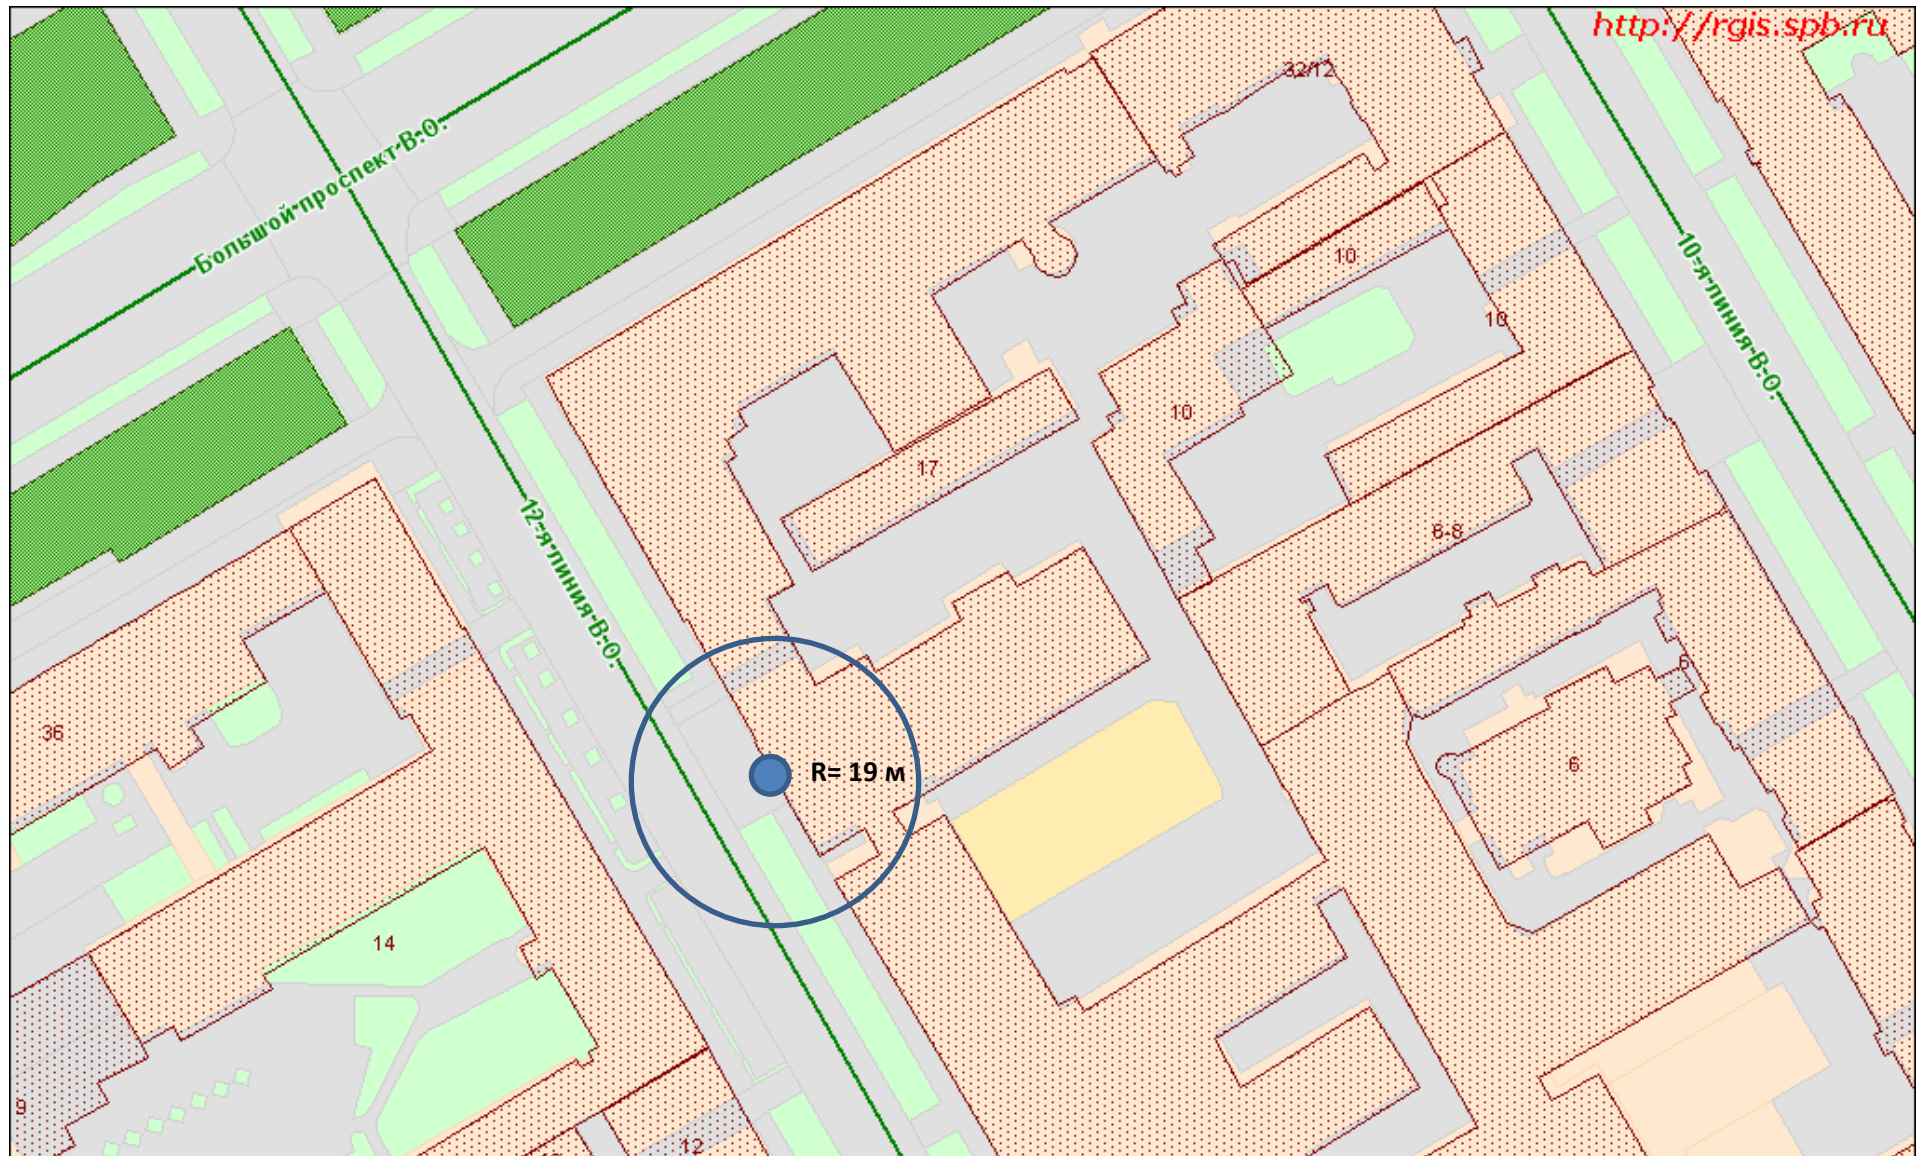

12-я линия В.О., 5

М 1:1000


Бассейн Морского корпуса Петра Великого

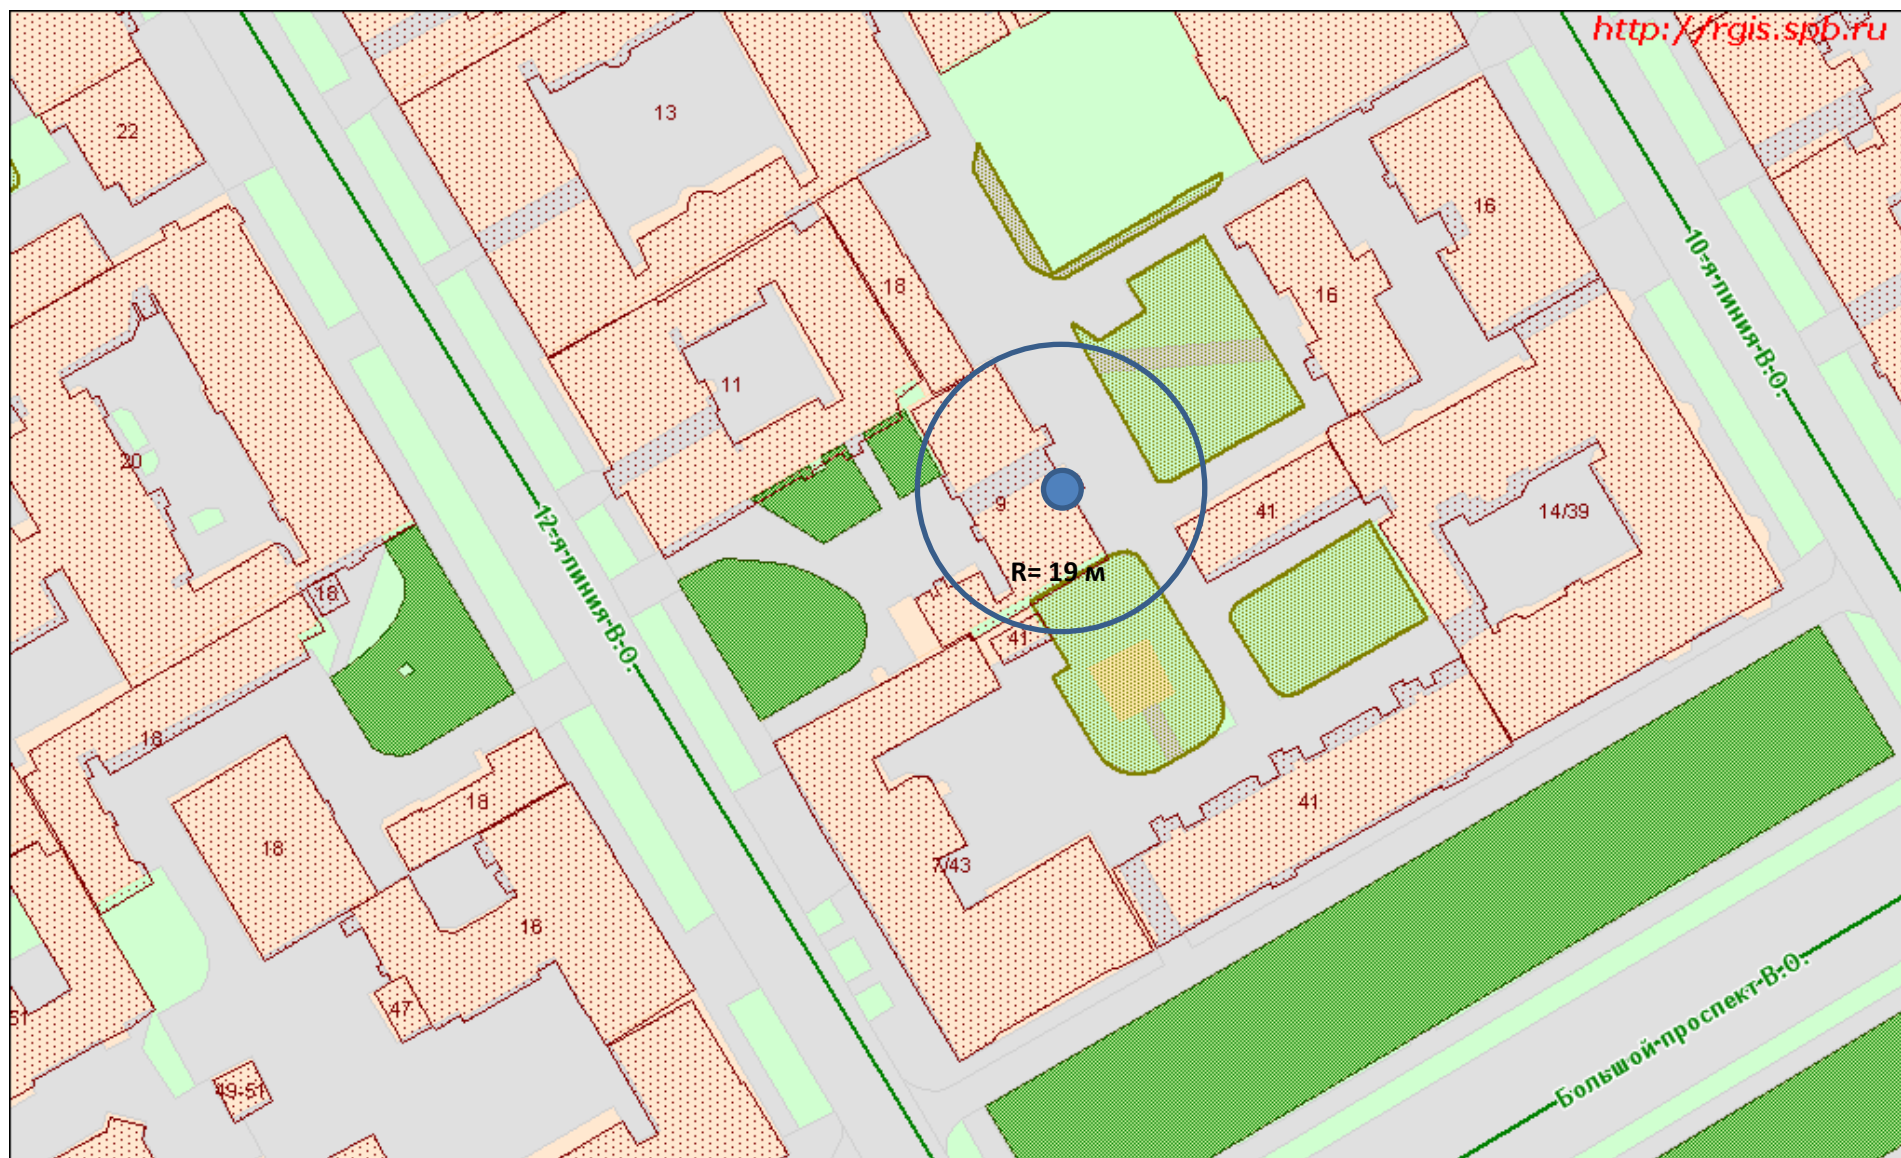


12-я линия В.О., 9 А

М 1:1000

Подростково-молодёжный клуб «Эллада»

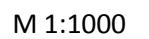

13-я линия В.О., 16 А СПб "Городская поликлиника №4" Женская консультация №16 Василеостровского района

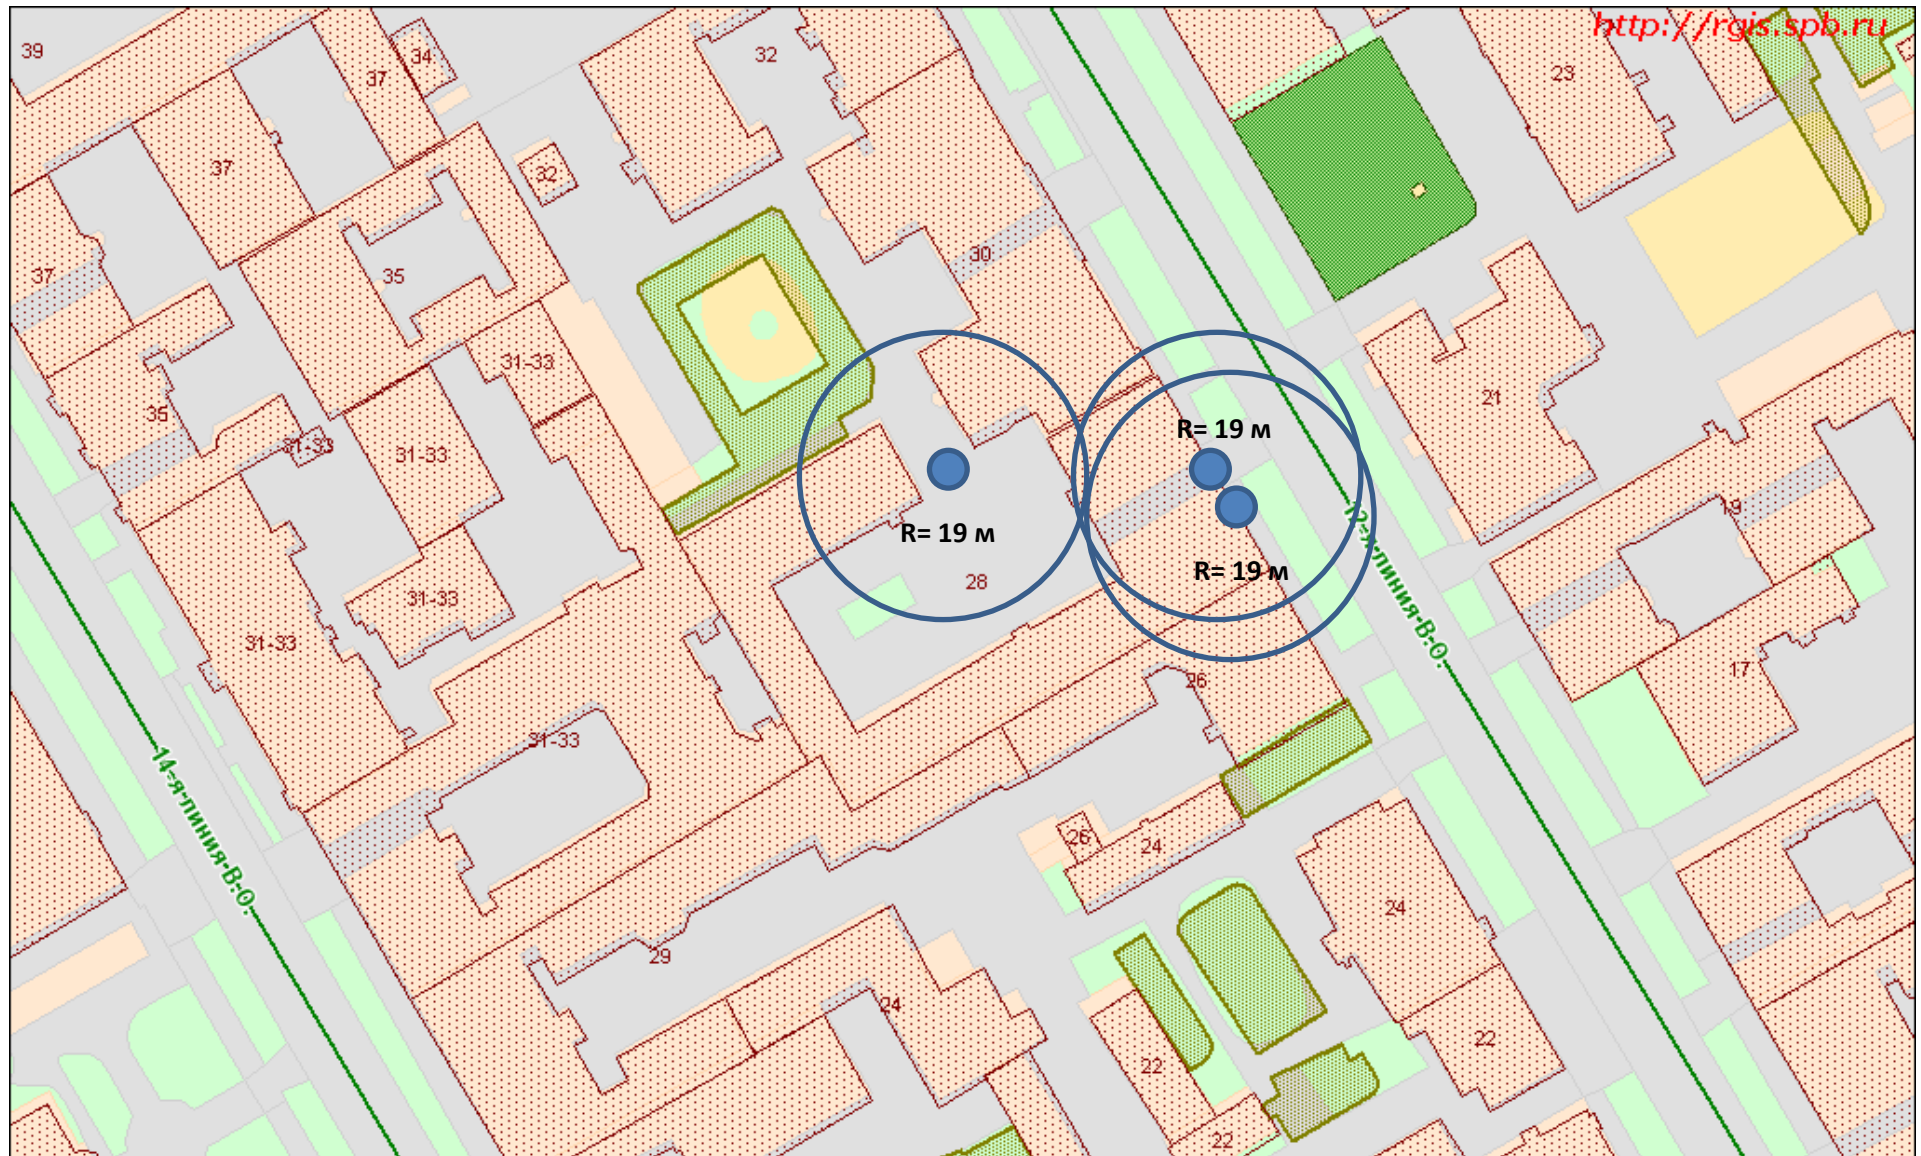

13-я линия В.О., 28 А

M 1:1000


ГБОУ СОШ №5



14-я линия В.О., 39 А

М 1:1000


Музей истории школы Карла Ивановича Мая

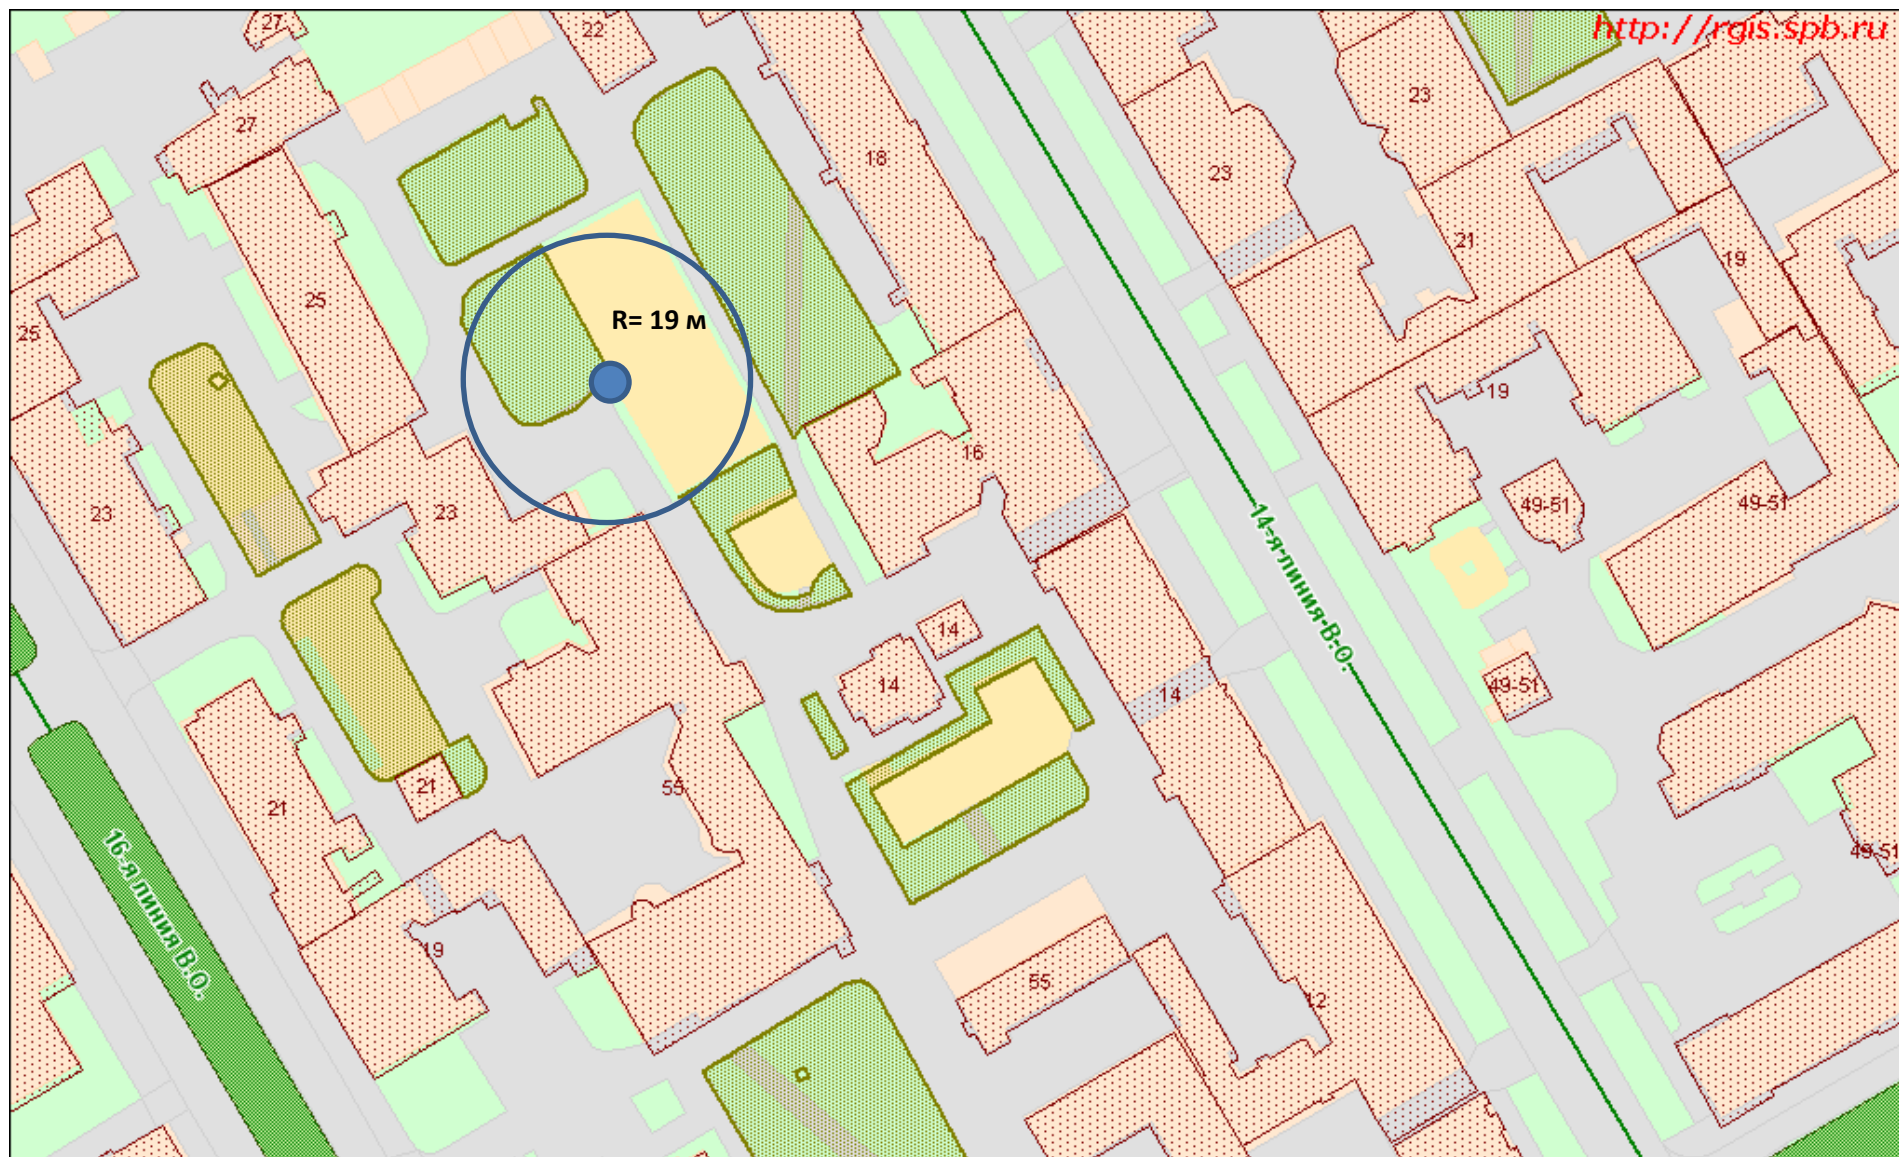

15-я линия В.О., 16 А

М 1:1000

Спортивная площадка 11

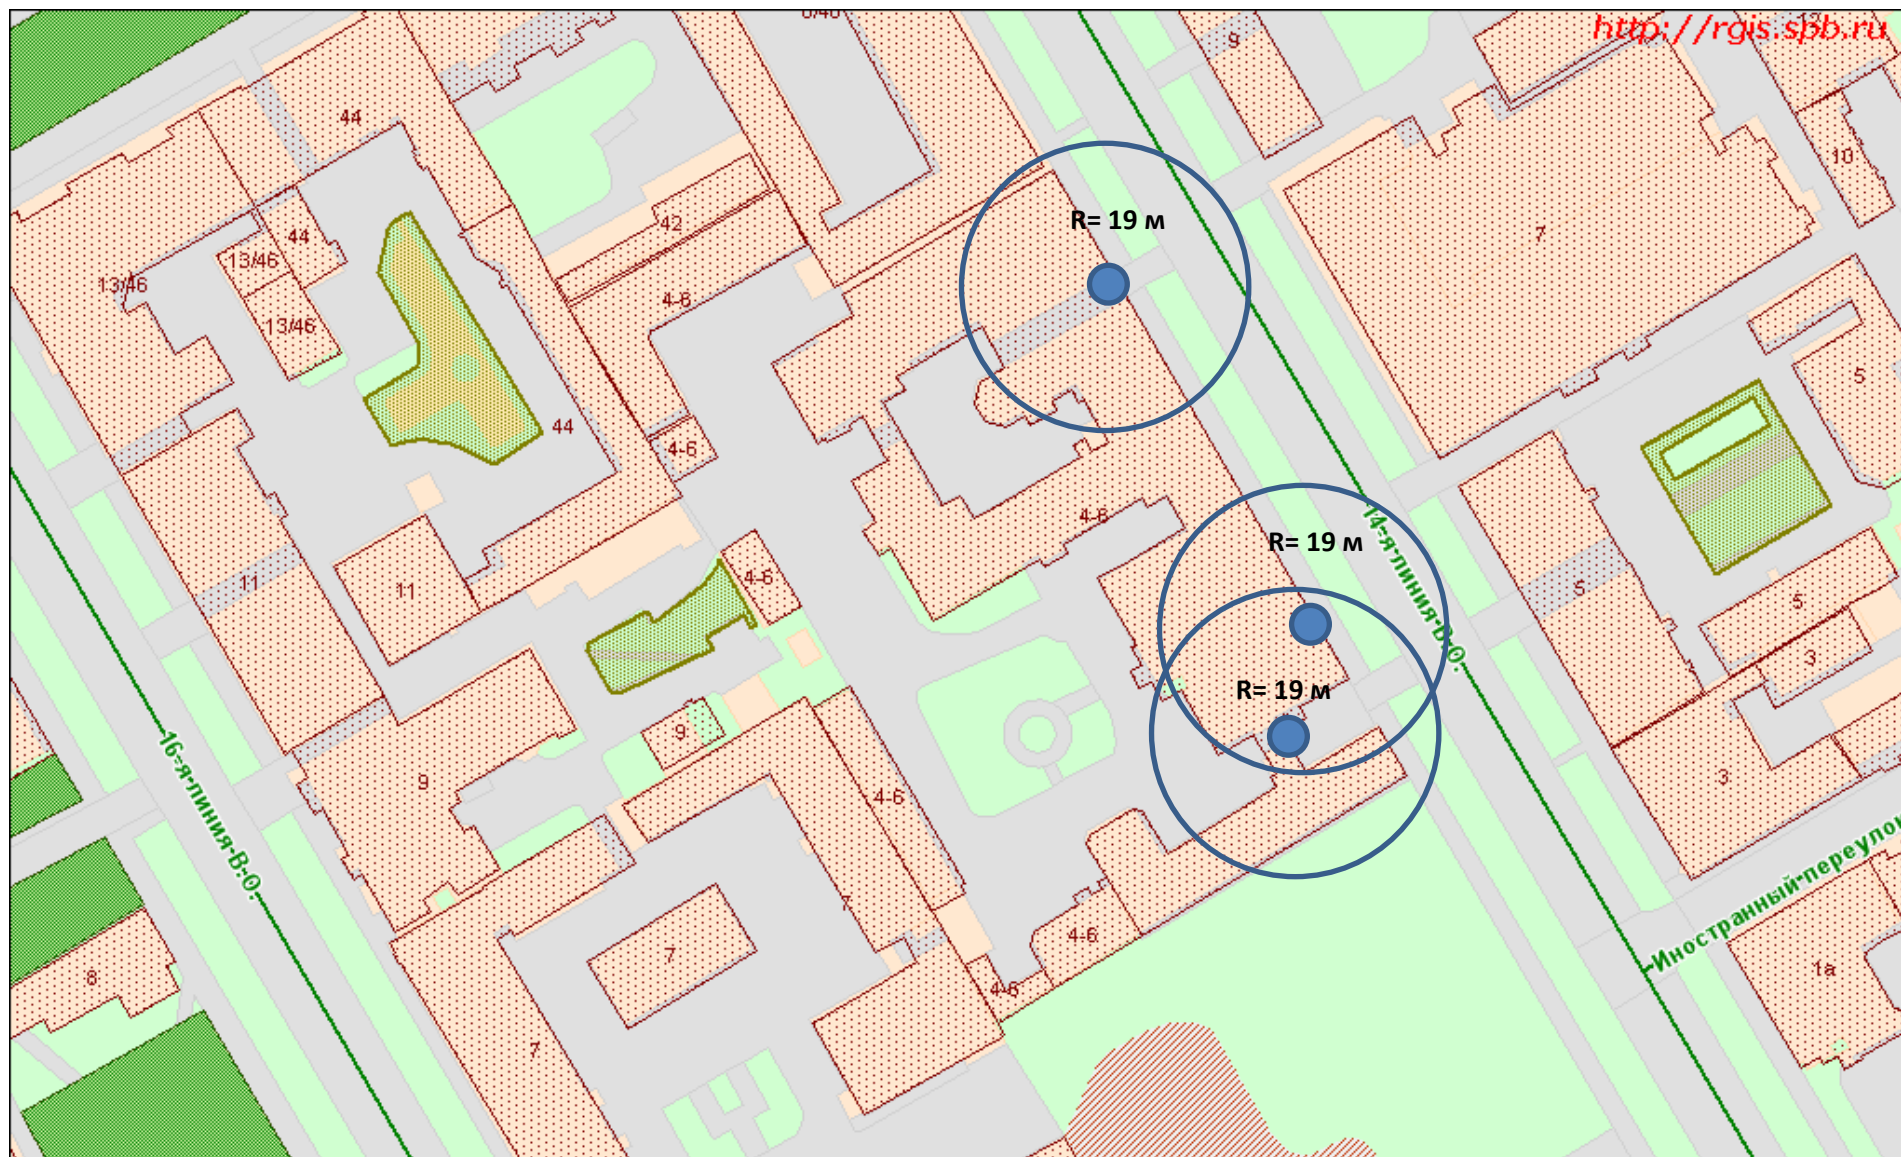

15-я линия В.О., 4/6 А

М 1:1000


Городская психиатрическая больница № 7 имени академика И.П. Павлова (клиника неврозов)



17-я линия В.О., 18

М 1:1000

Юношеская библиотека им. Н. Островского Филиал № 3 ЦБС, Спортивная площадка 14, Хоккейная коробка, Подростково-молодёжные клубы «Балтика», «Пресс-клуб»

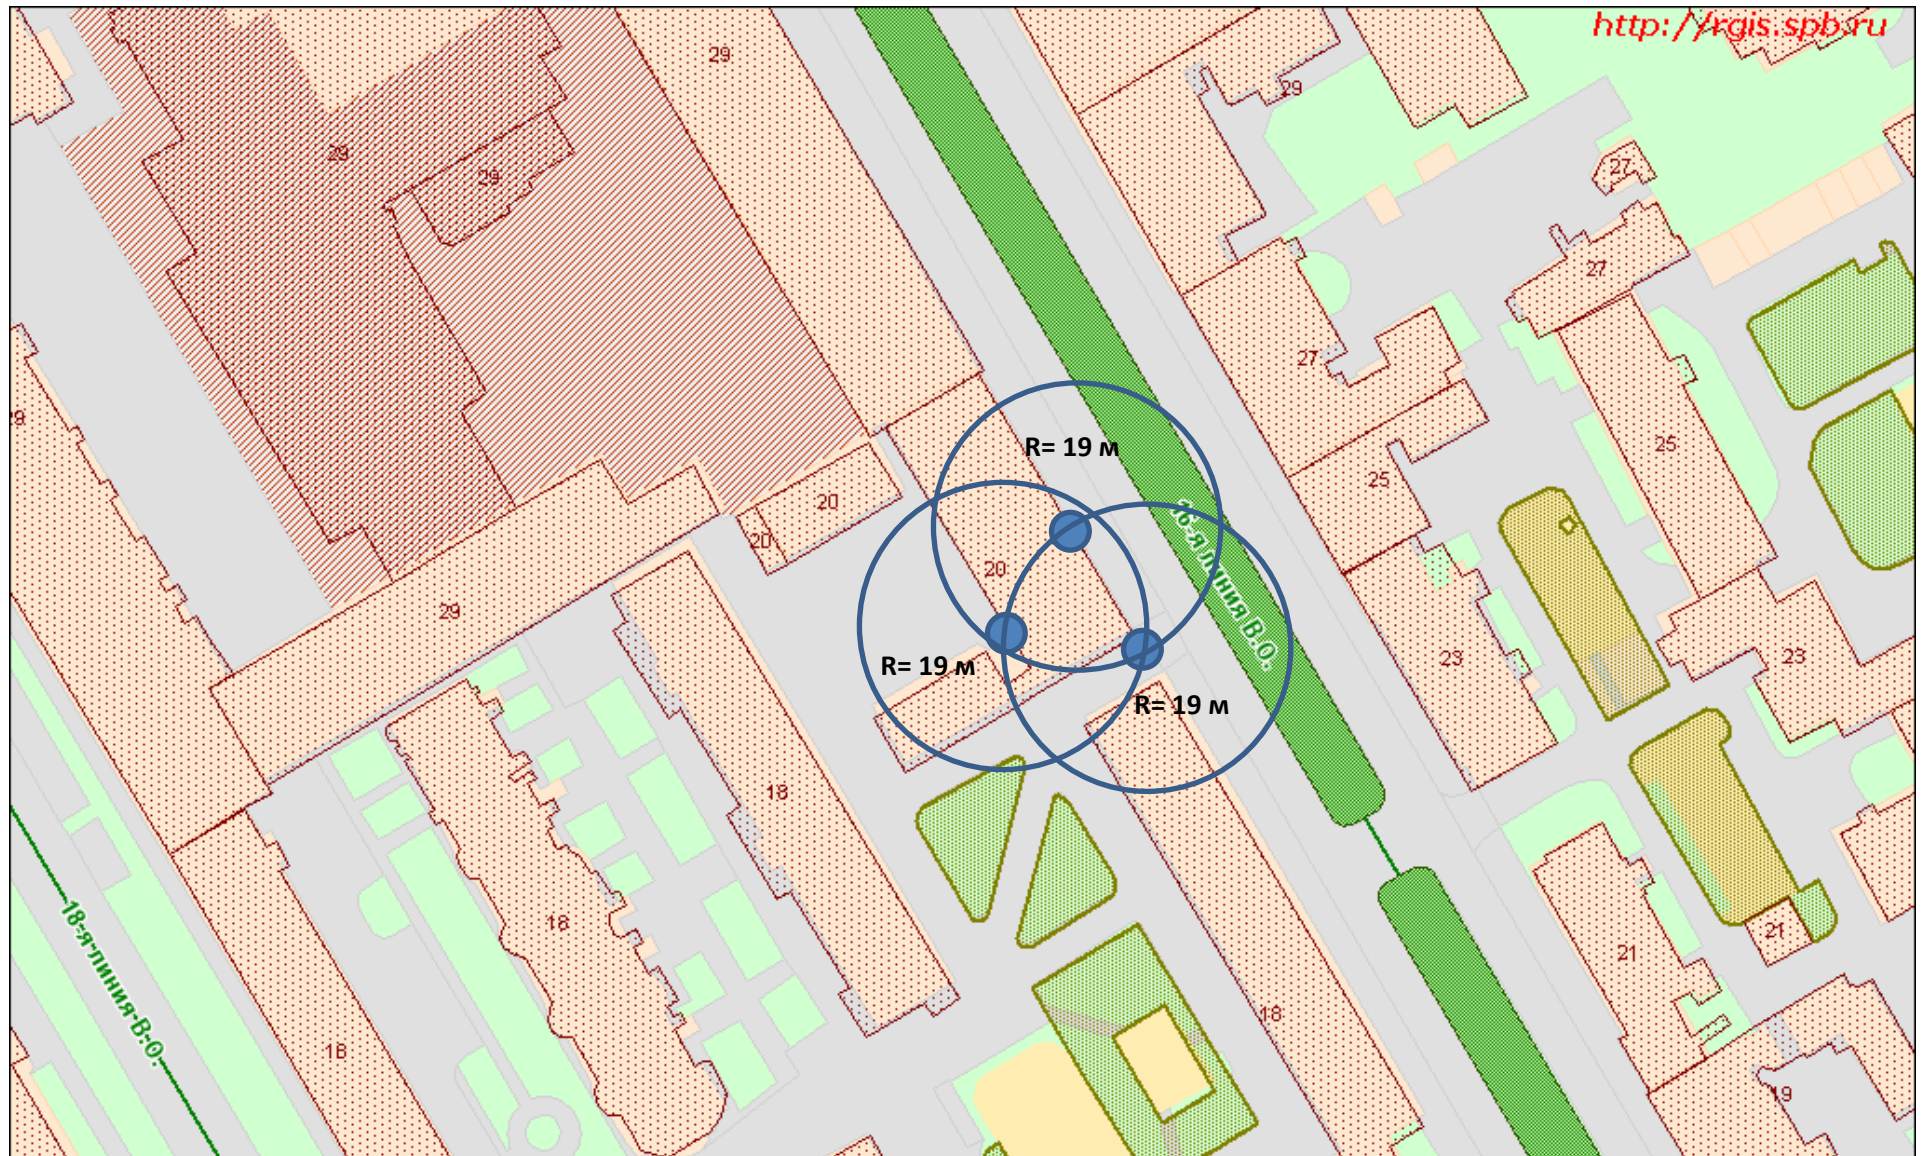

17-я линия В.О., 20 А

М 1:1000


ГБОУ СОШ №17



17-я линия В.О., 4/6 В

М 1:1000


НОУ Гуманитарный колледж Балтийского института экологии, политики и права; Балтийский институт экологии, политики и права

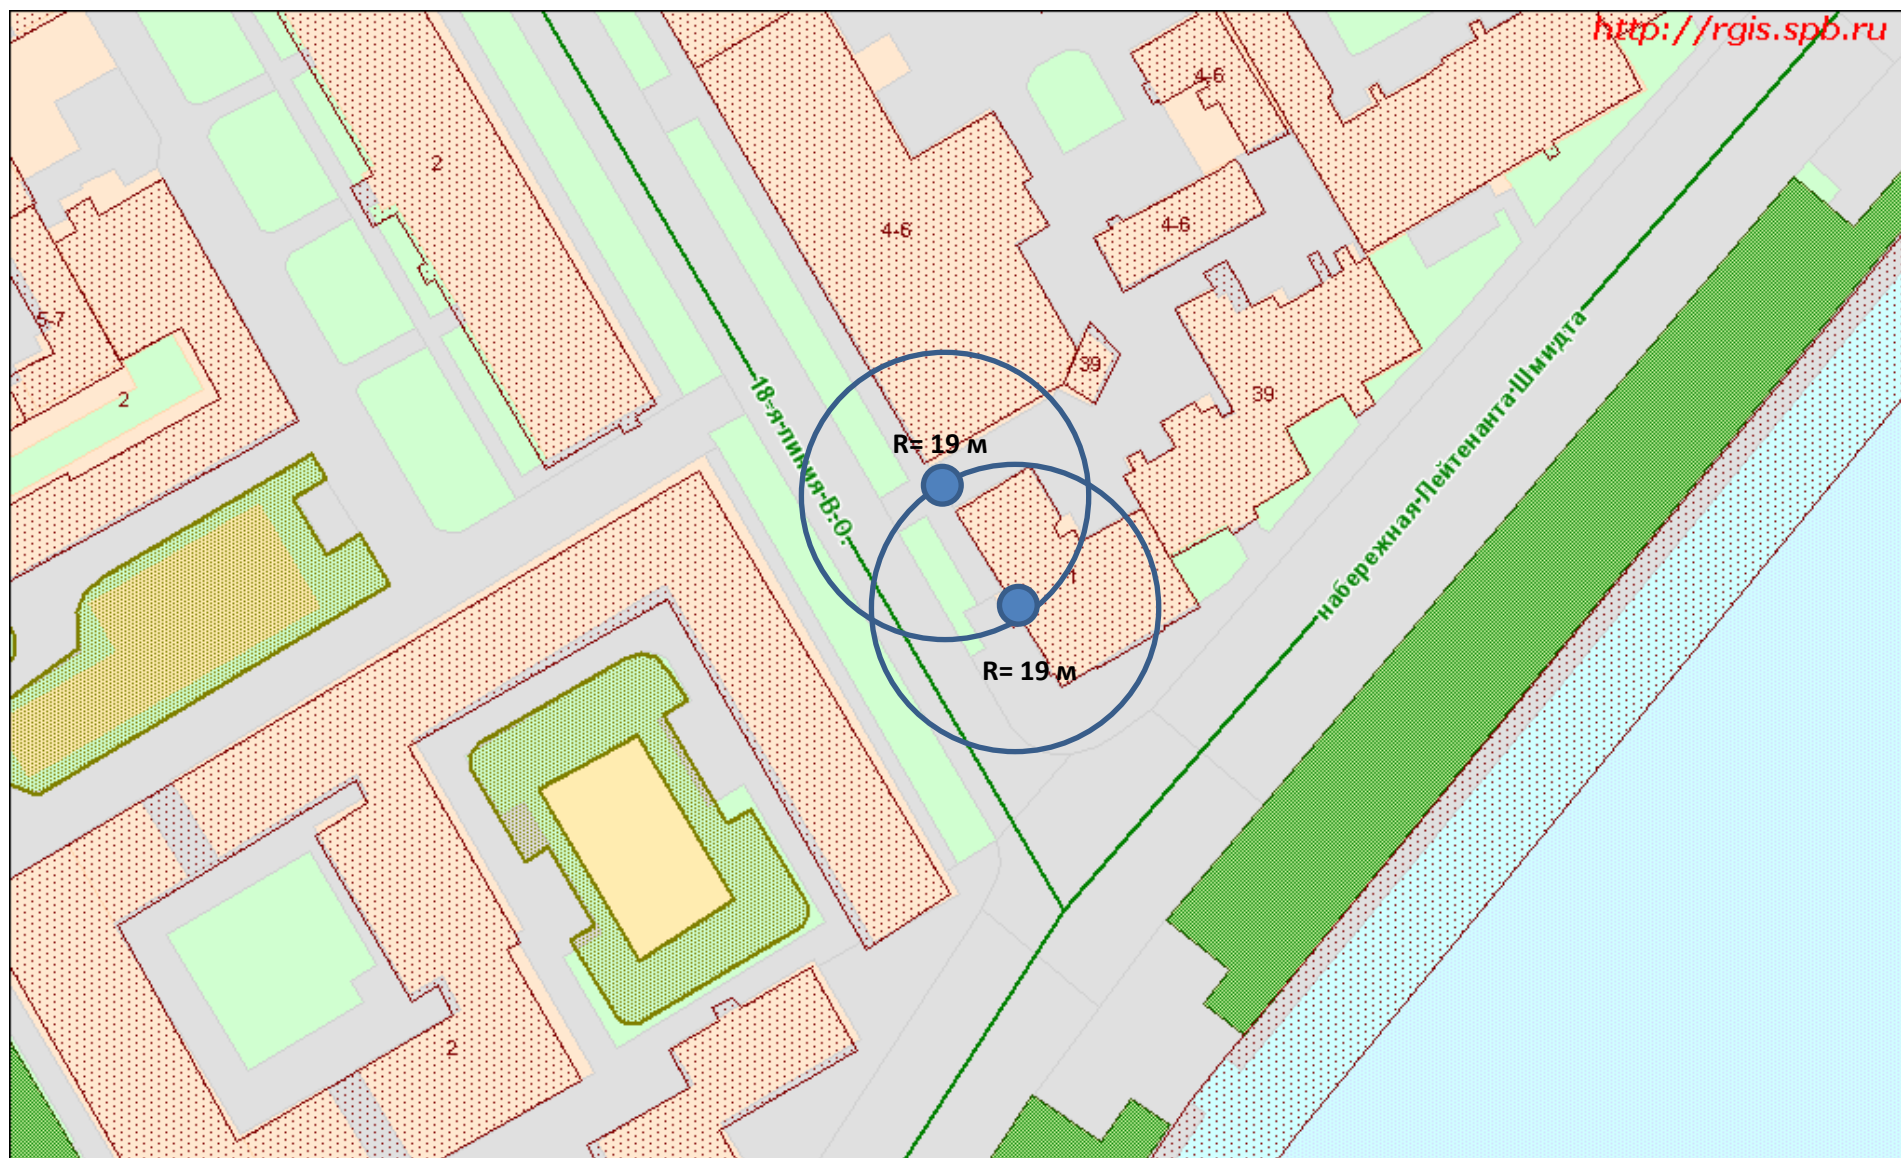

18-я линия В.О., 1 А

М 1:1000


Музей-институт семьи Рерихов в Санкт-Петербурге

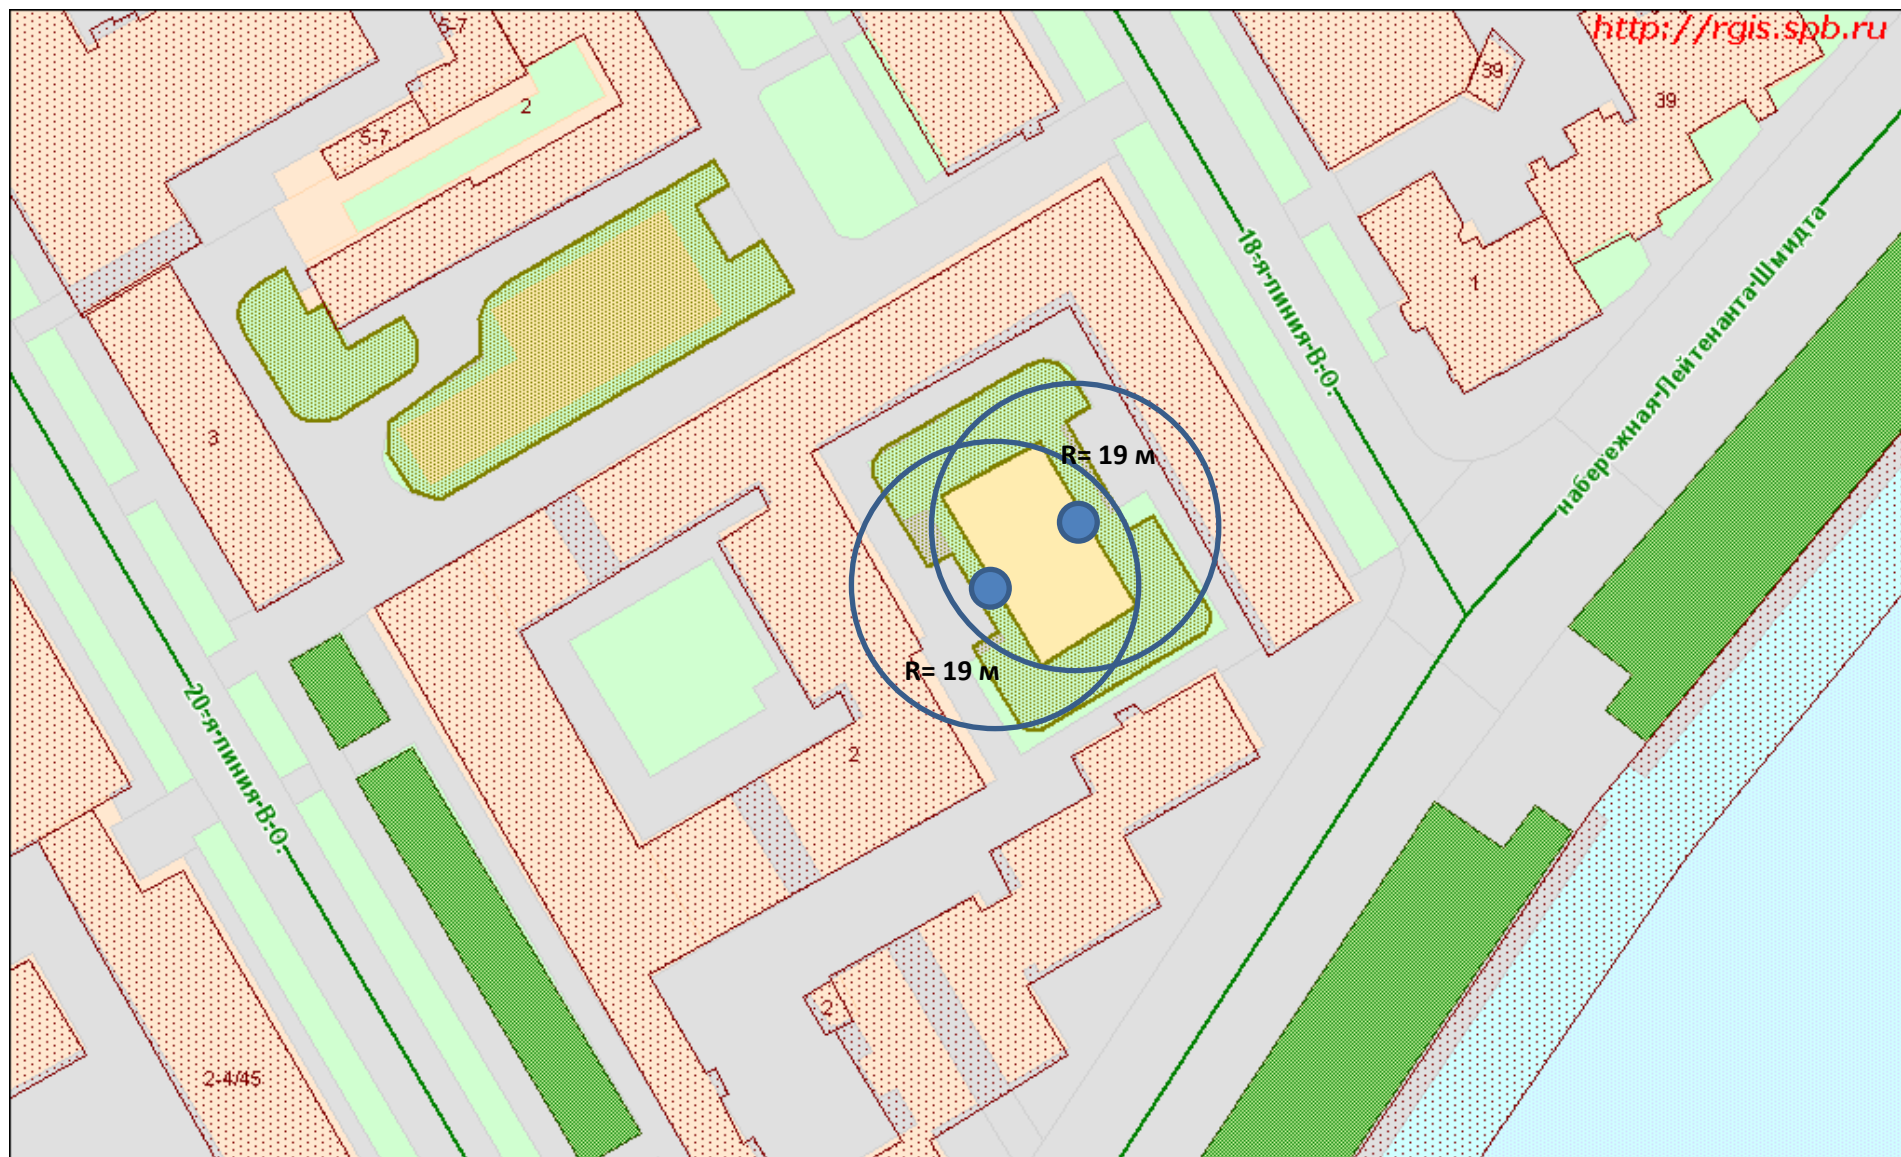

19-я линия В.О., 2 А

М 1:1000


Спортивная площадка 12

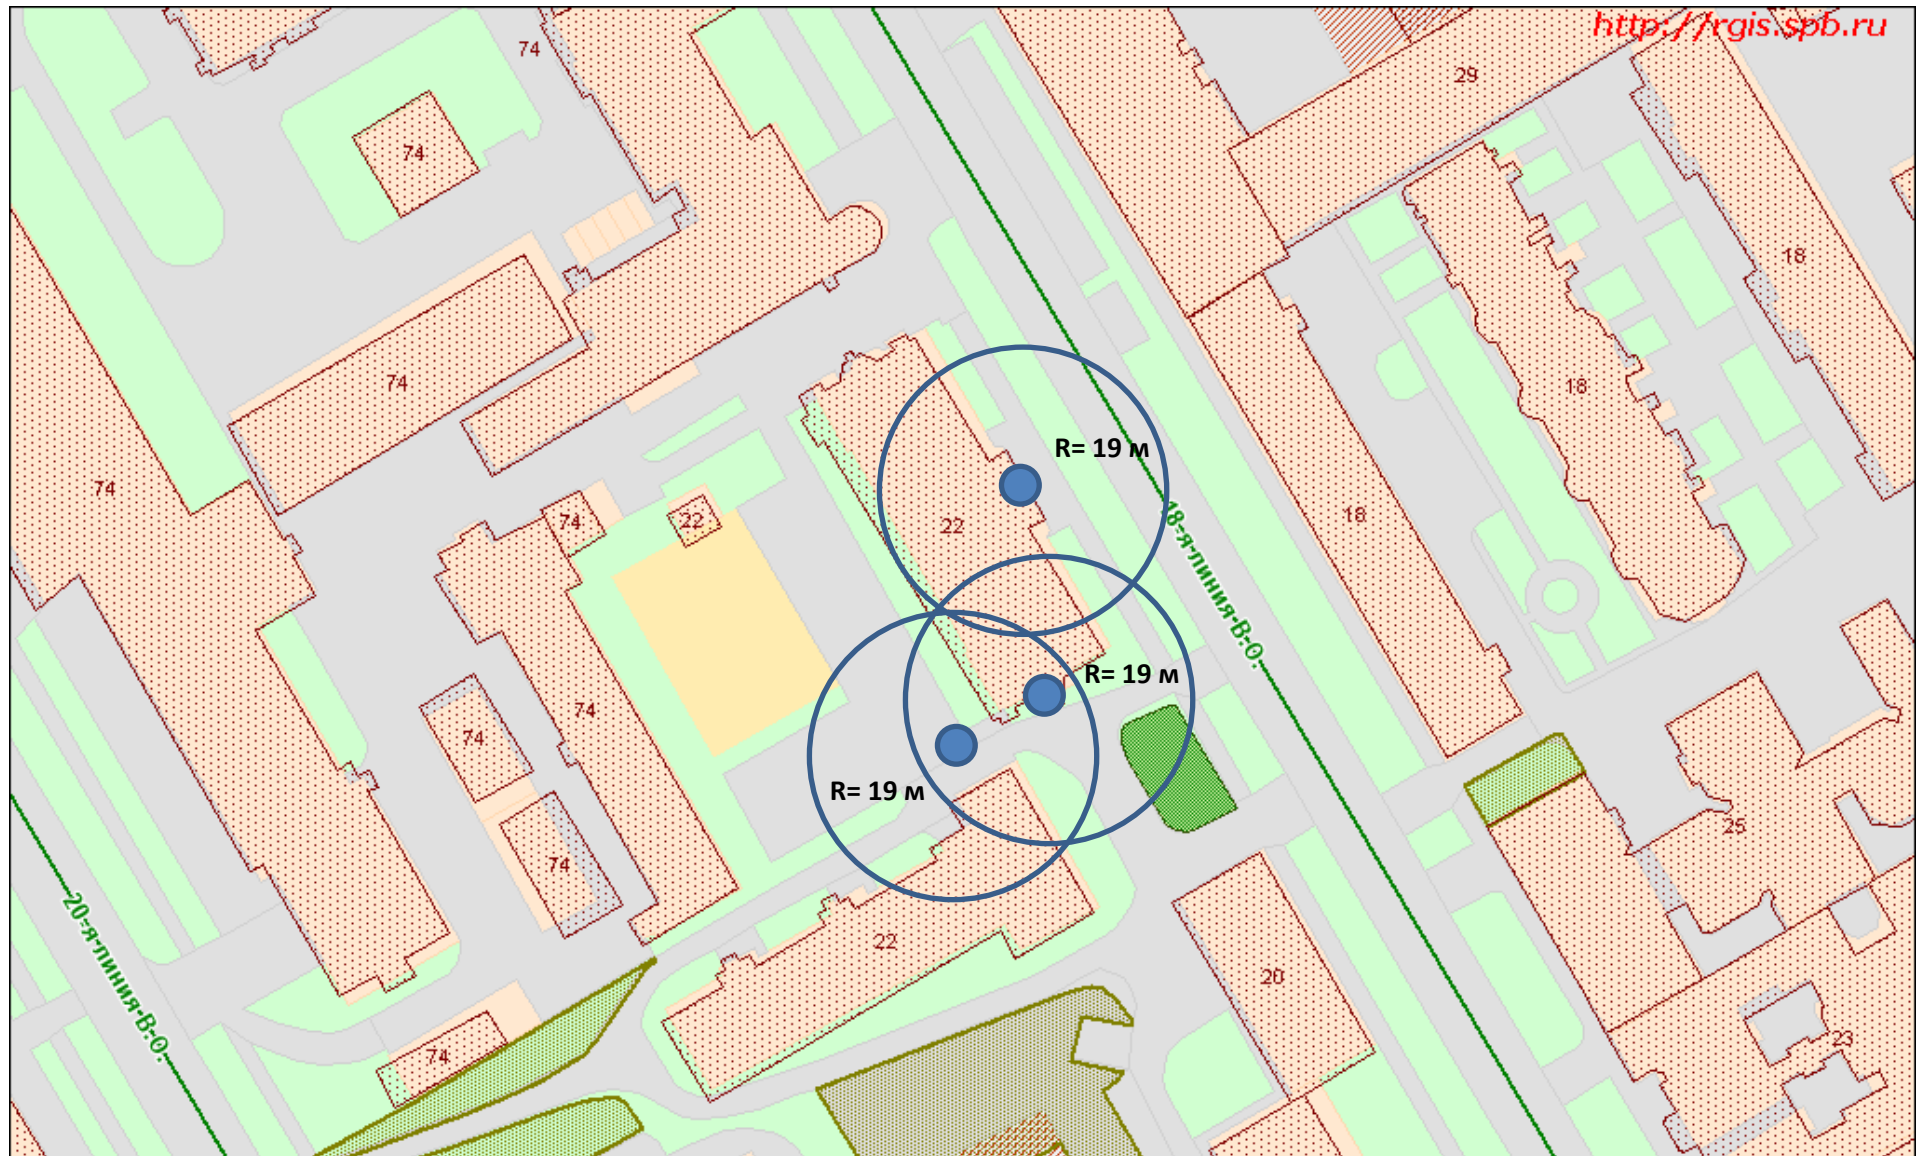

19-я линия В.О., 22 А

М 1:1000

ГБОУ СОШ №17

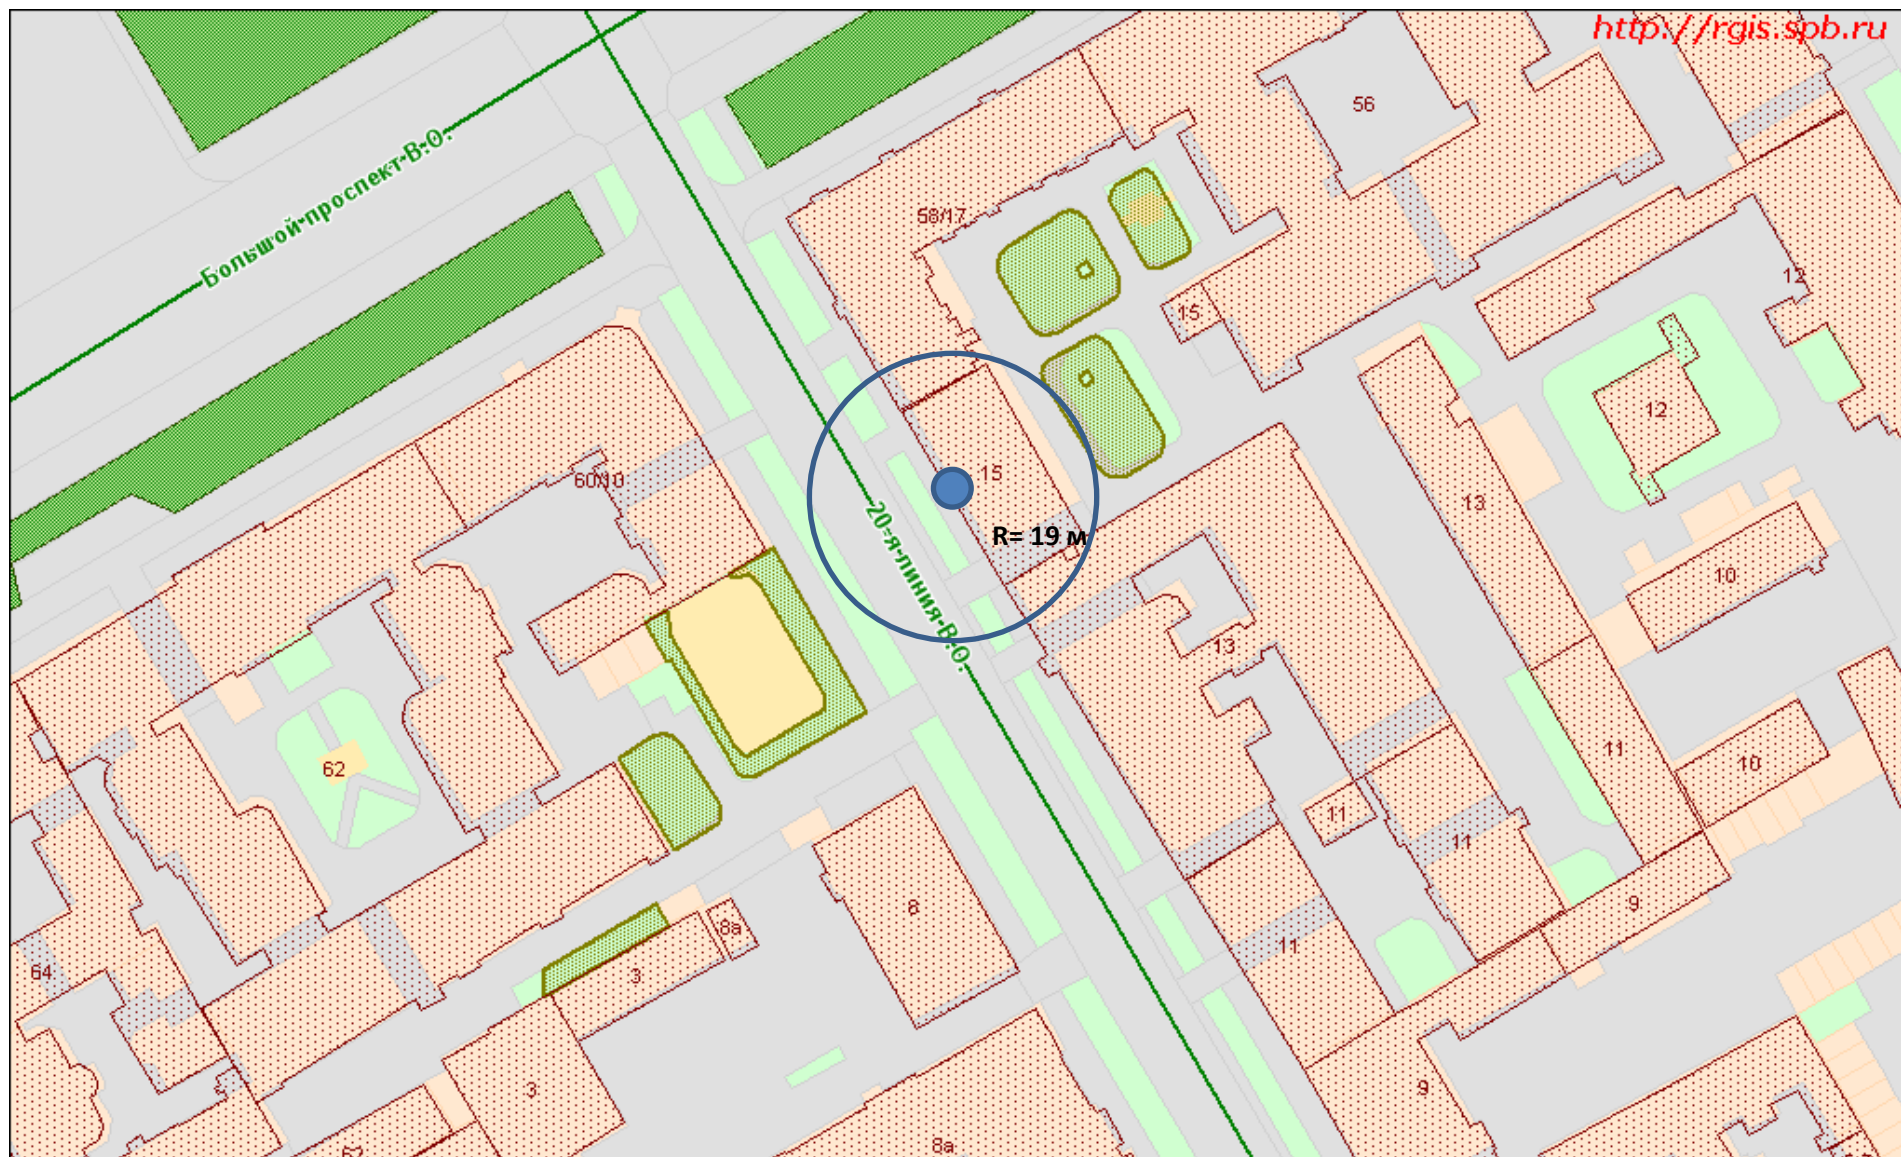

20-я линия В.О., 15 А

М 1:1000


Подростково-молодёжный клуб «Скаутский»



20-я линия В.О., 19 А

М 1:1000


ГДОУ Детский сад №43

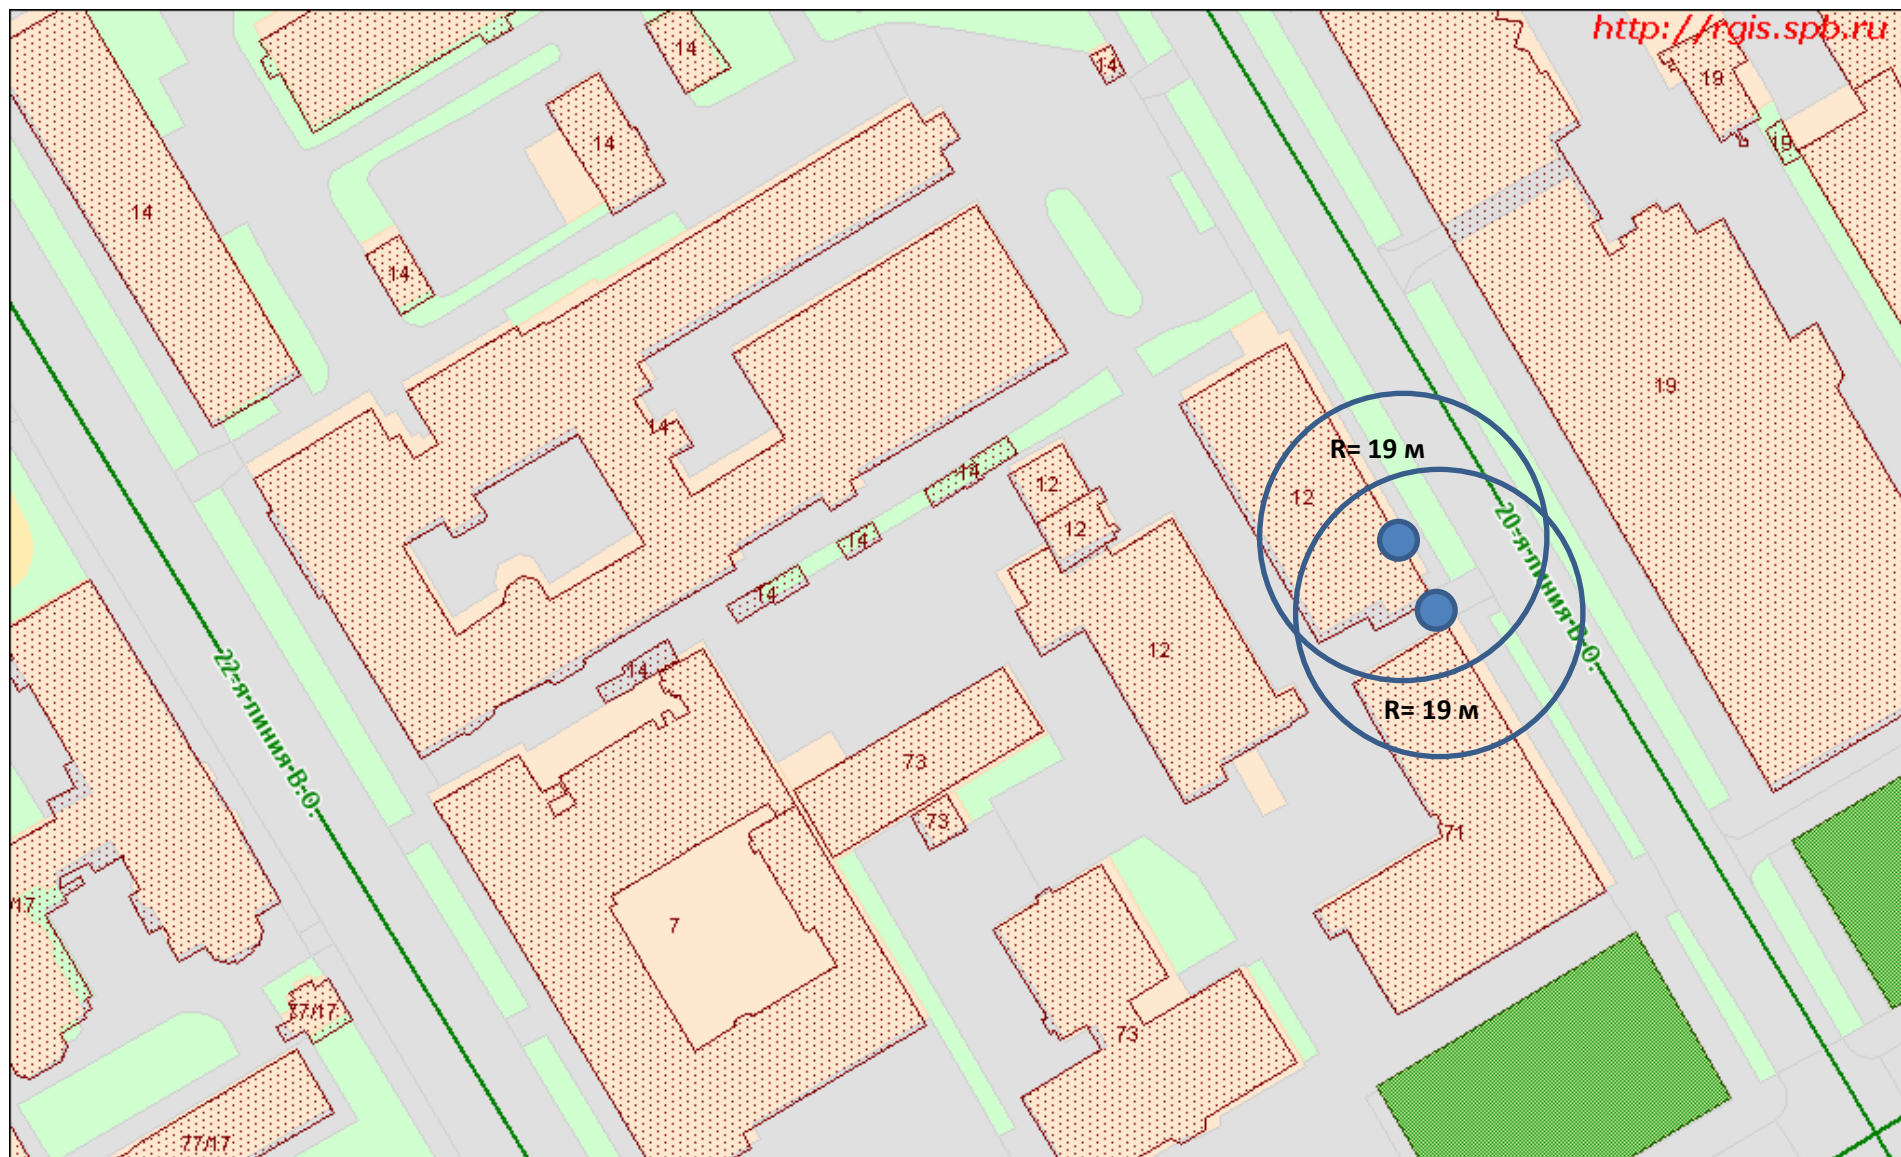

21-я линия В.О., 12 А


М 1:1000

Стоматологическая поликлиника № 3

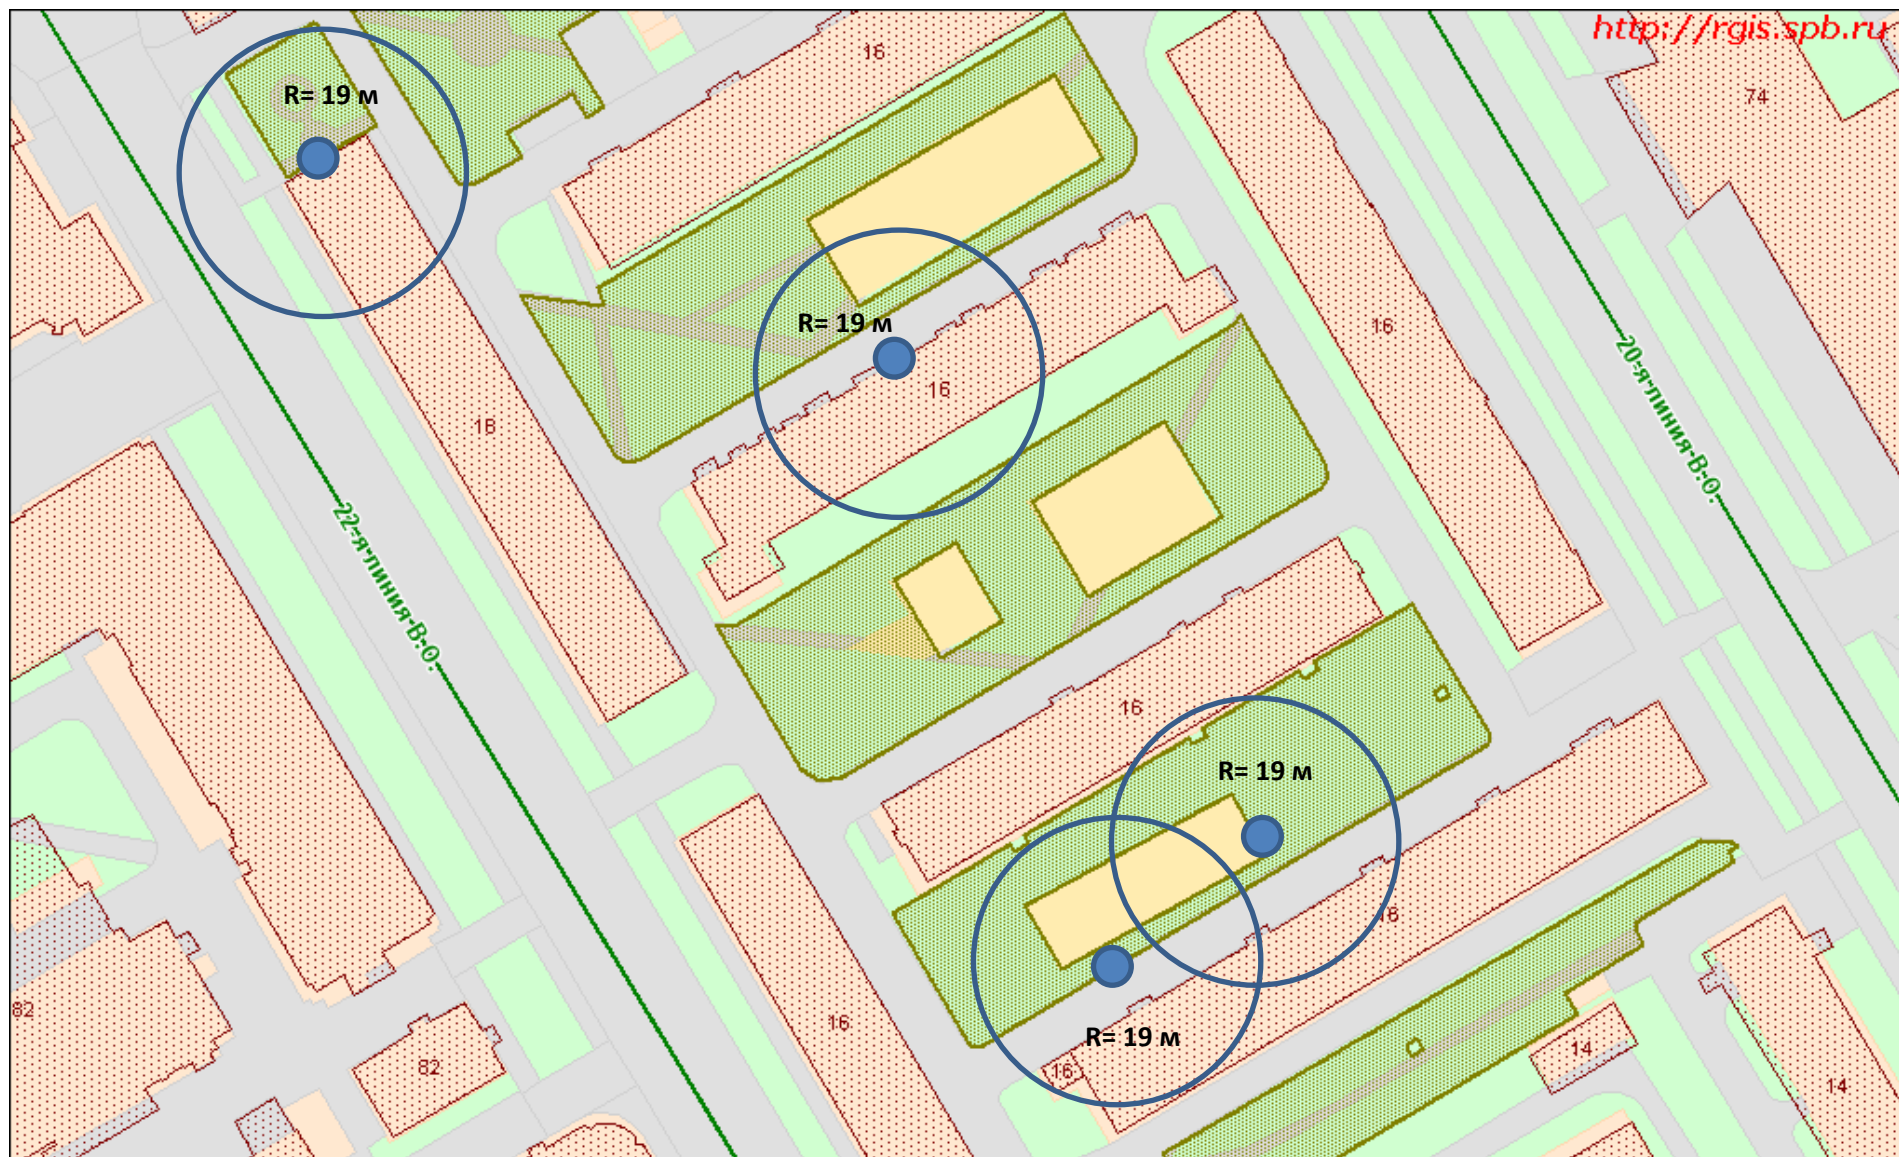


М 1:1000

21-я линия В.О., 16/3 Д Школа - детский сад "Человечек", Средняя школа им. Станислава Теофиловича Шацкого
21-я линия В.О., 16/4 Г Спортивная площадка 17, ГБОУ СОШ №4
21-я линия В.О., 16/7 Ж Выставочный зал "Палата ремесел"

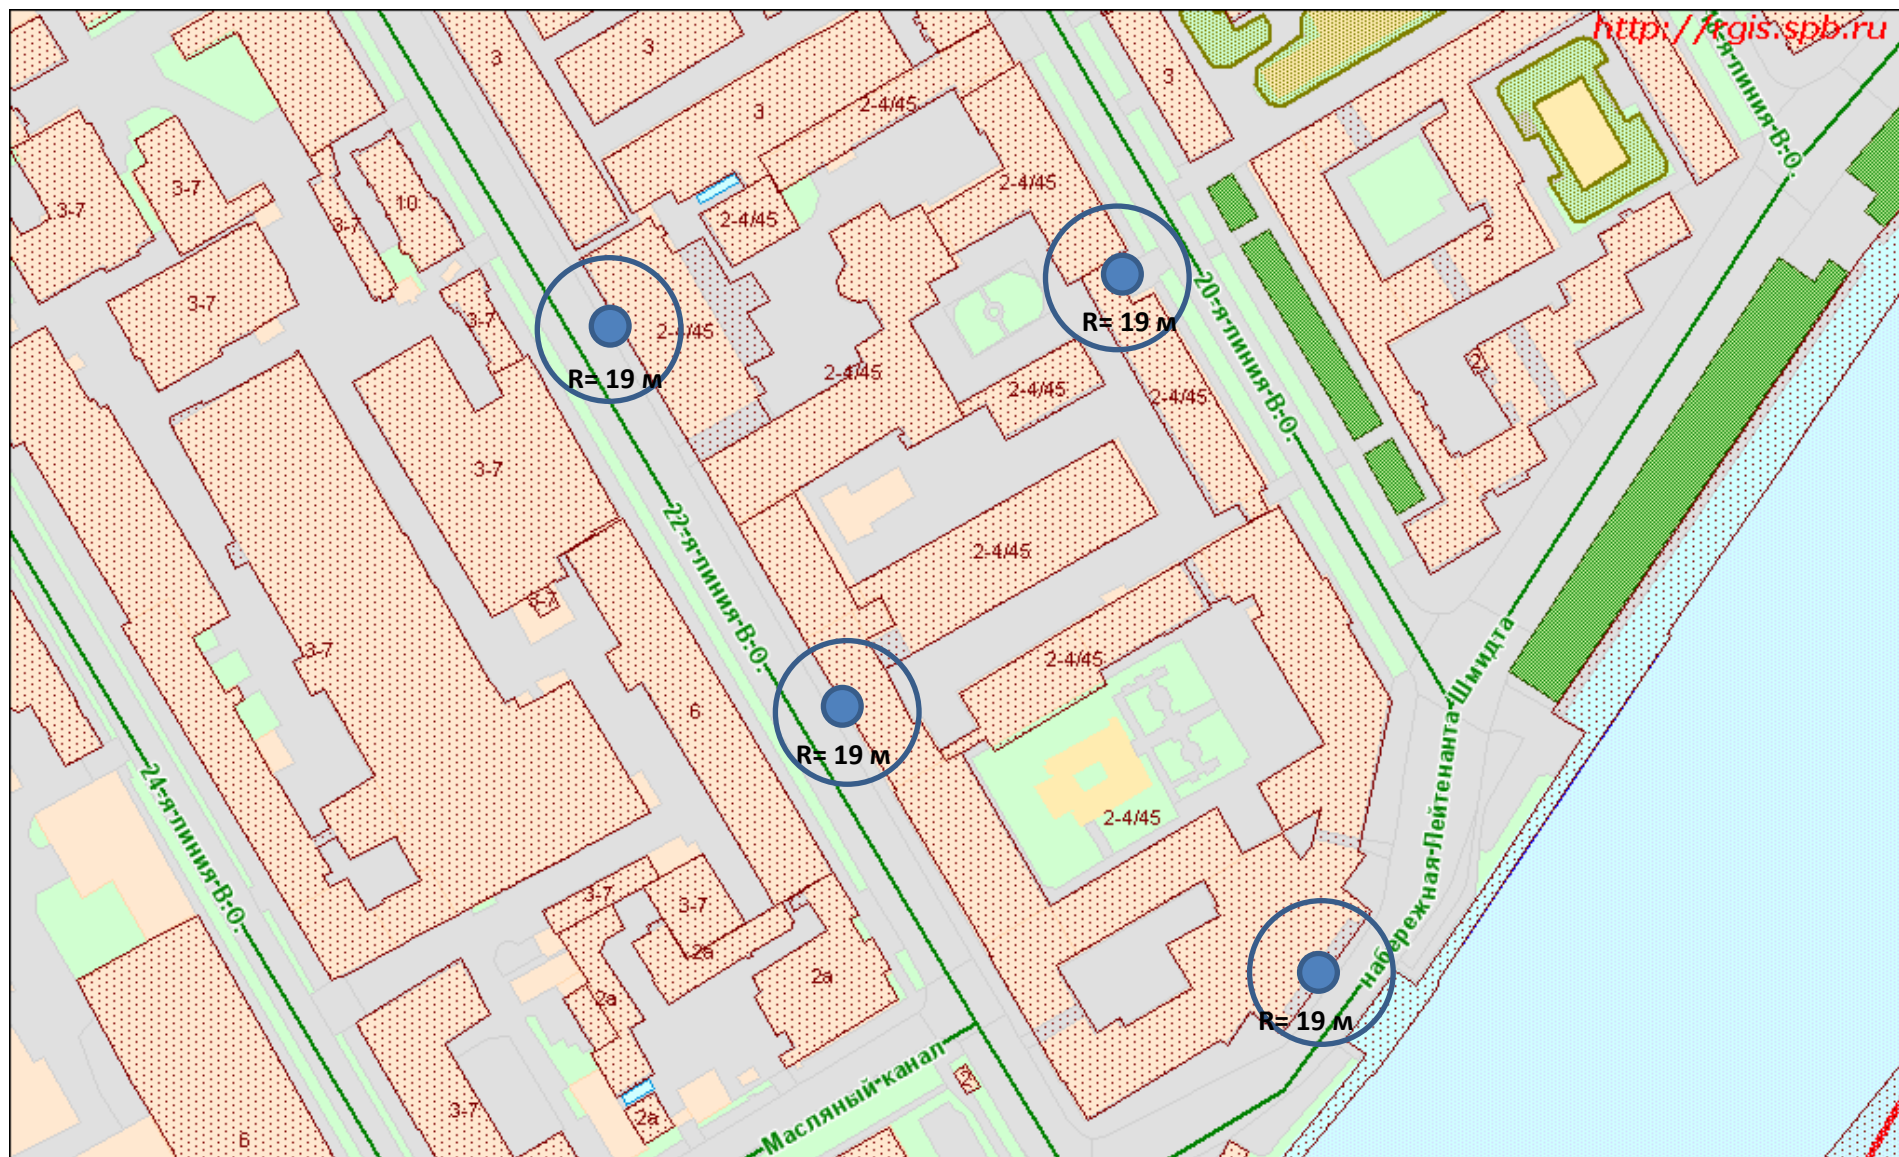

М 1:2000

21-я линия В.О., 2-4/45 Г Санкт-Петербургский государственный горный институт им. Г.В. Плеханова (технический университет),
Горный музей Санкт-Петербургского государственного Горного института (технический университет) им. Г.В. Плеханова
21-я линия В.О., 2-4/45 А Библиотека главная СПбГИ

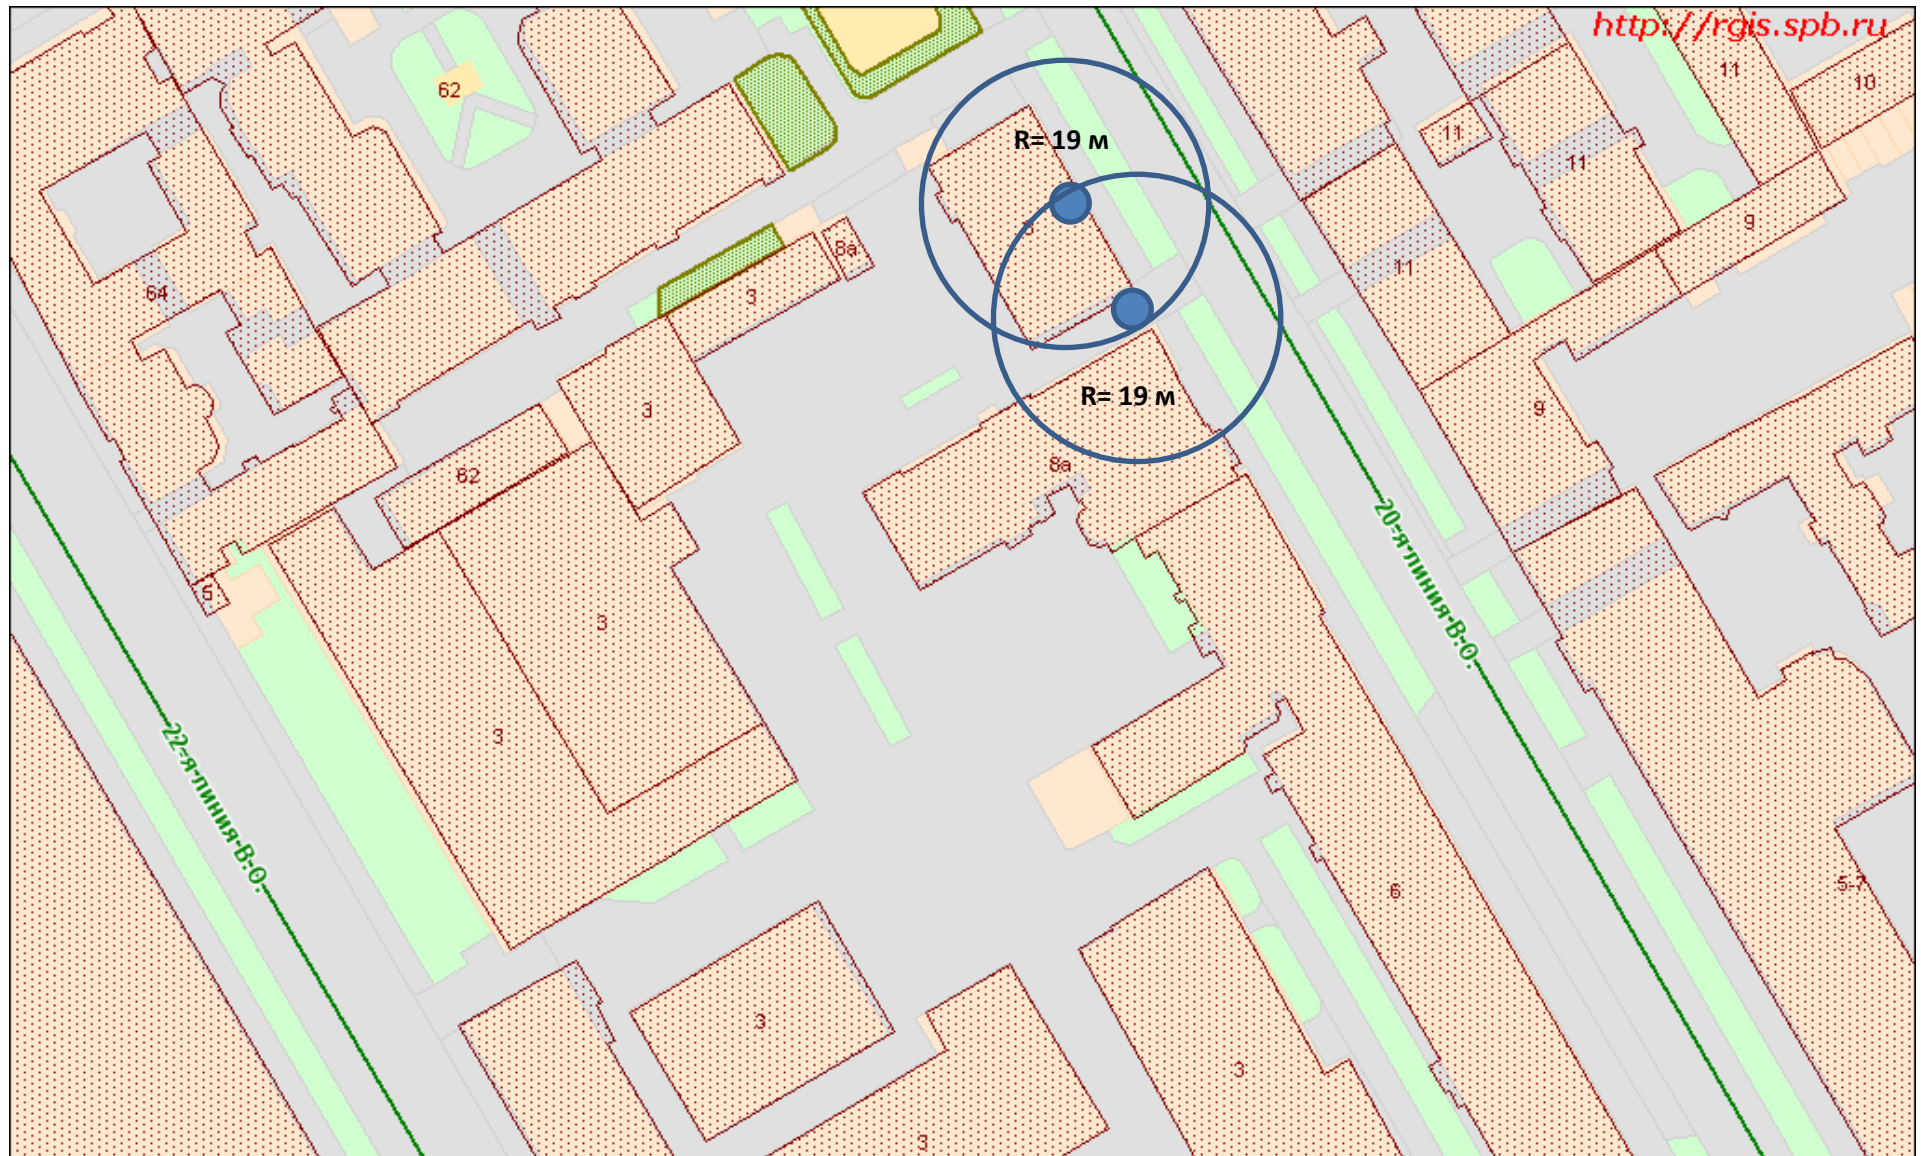

21-я линия В.О., 8 Н

М 1:1000

Музей развития обогащения полезных ископаемых в России и СНГ



23-я линия В.О., 2 ГА

М 1:1000


Филиал Музея Мирового океана в Санкт-Петербурге "Ледокол "Красин"



23-я линия В.О., 22-24 А

М 1:1000


ГДОУ Детский сад №34

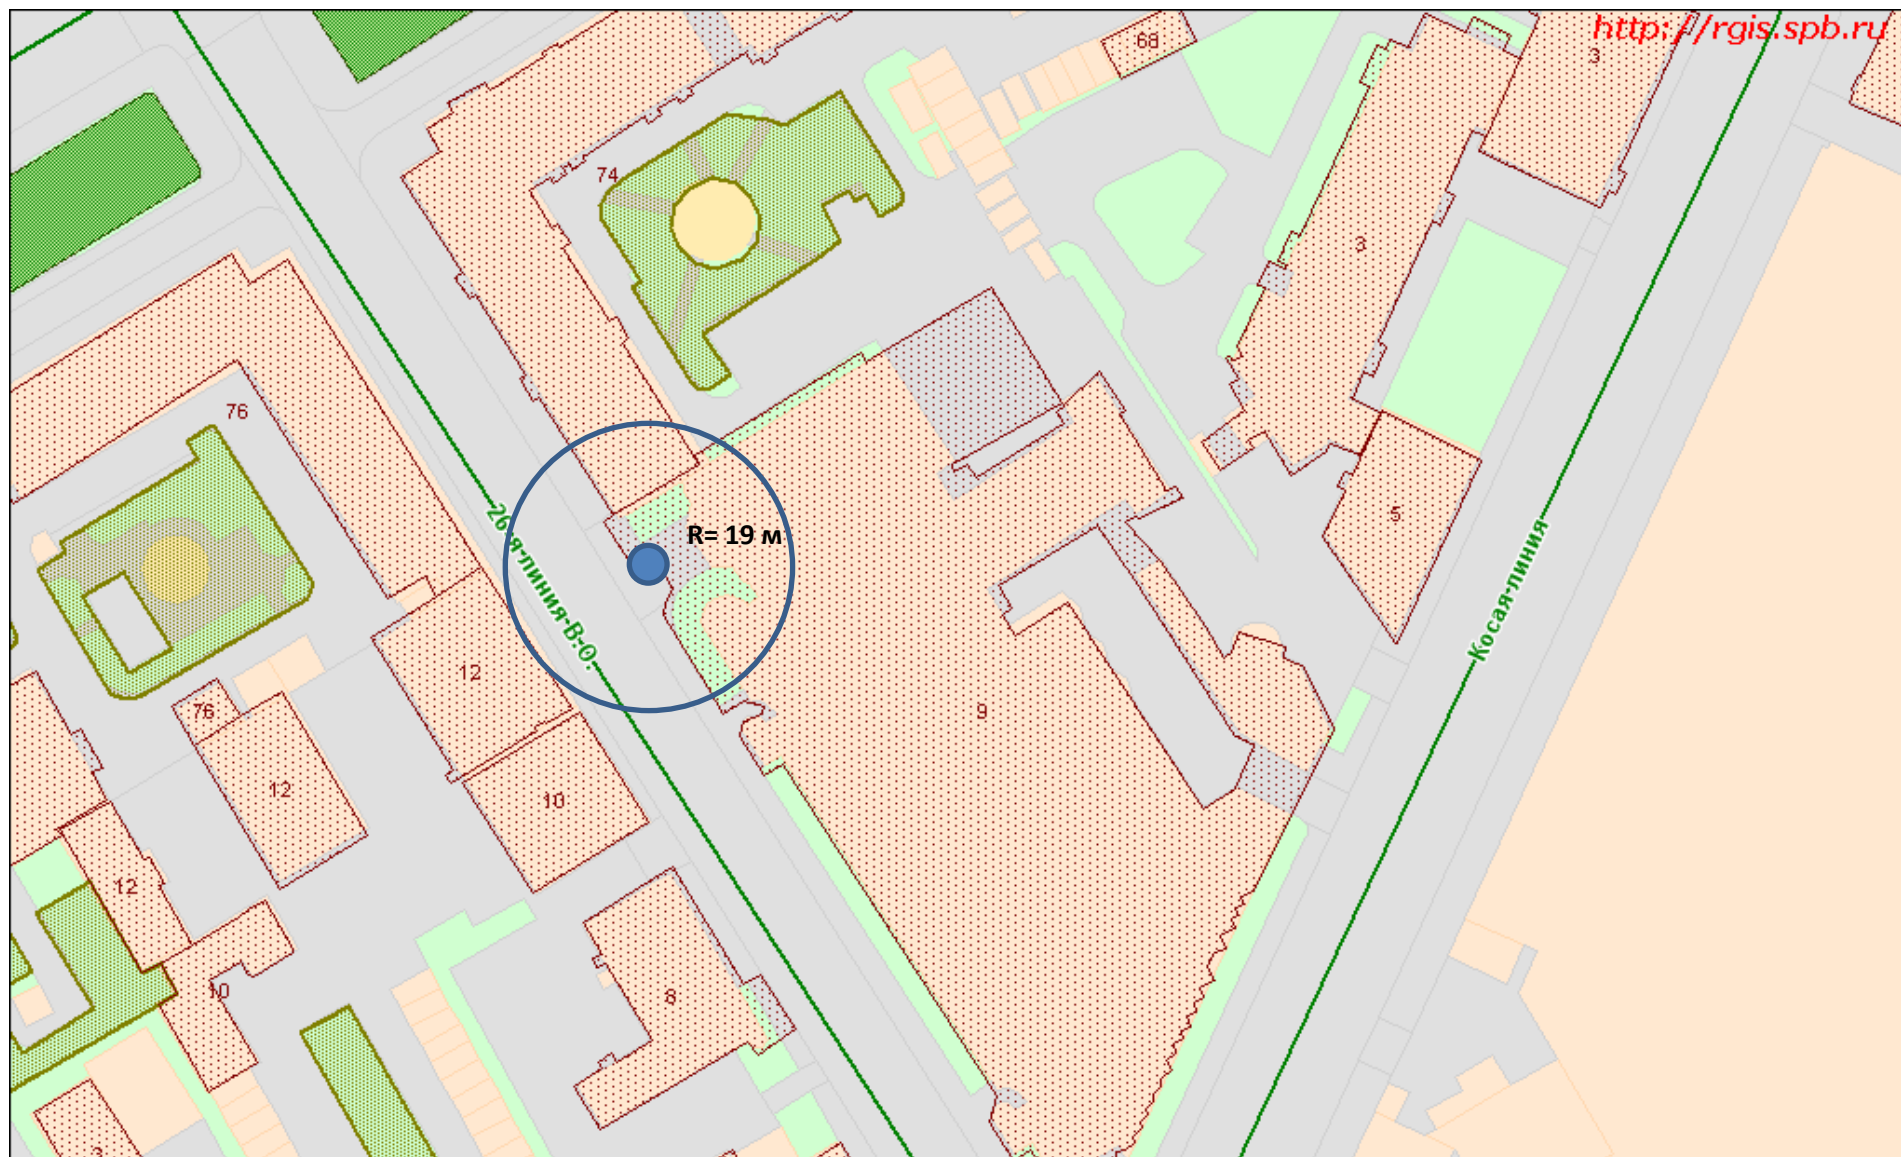

26-я линия В.О., 9 А

М 1:1000

Профессионально-реабилитационный центр

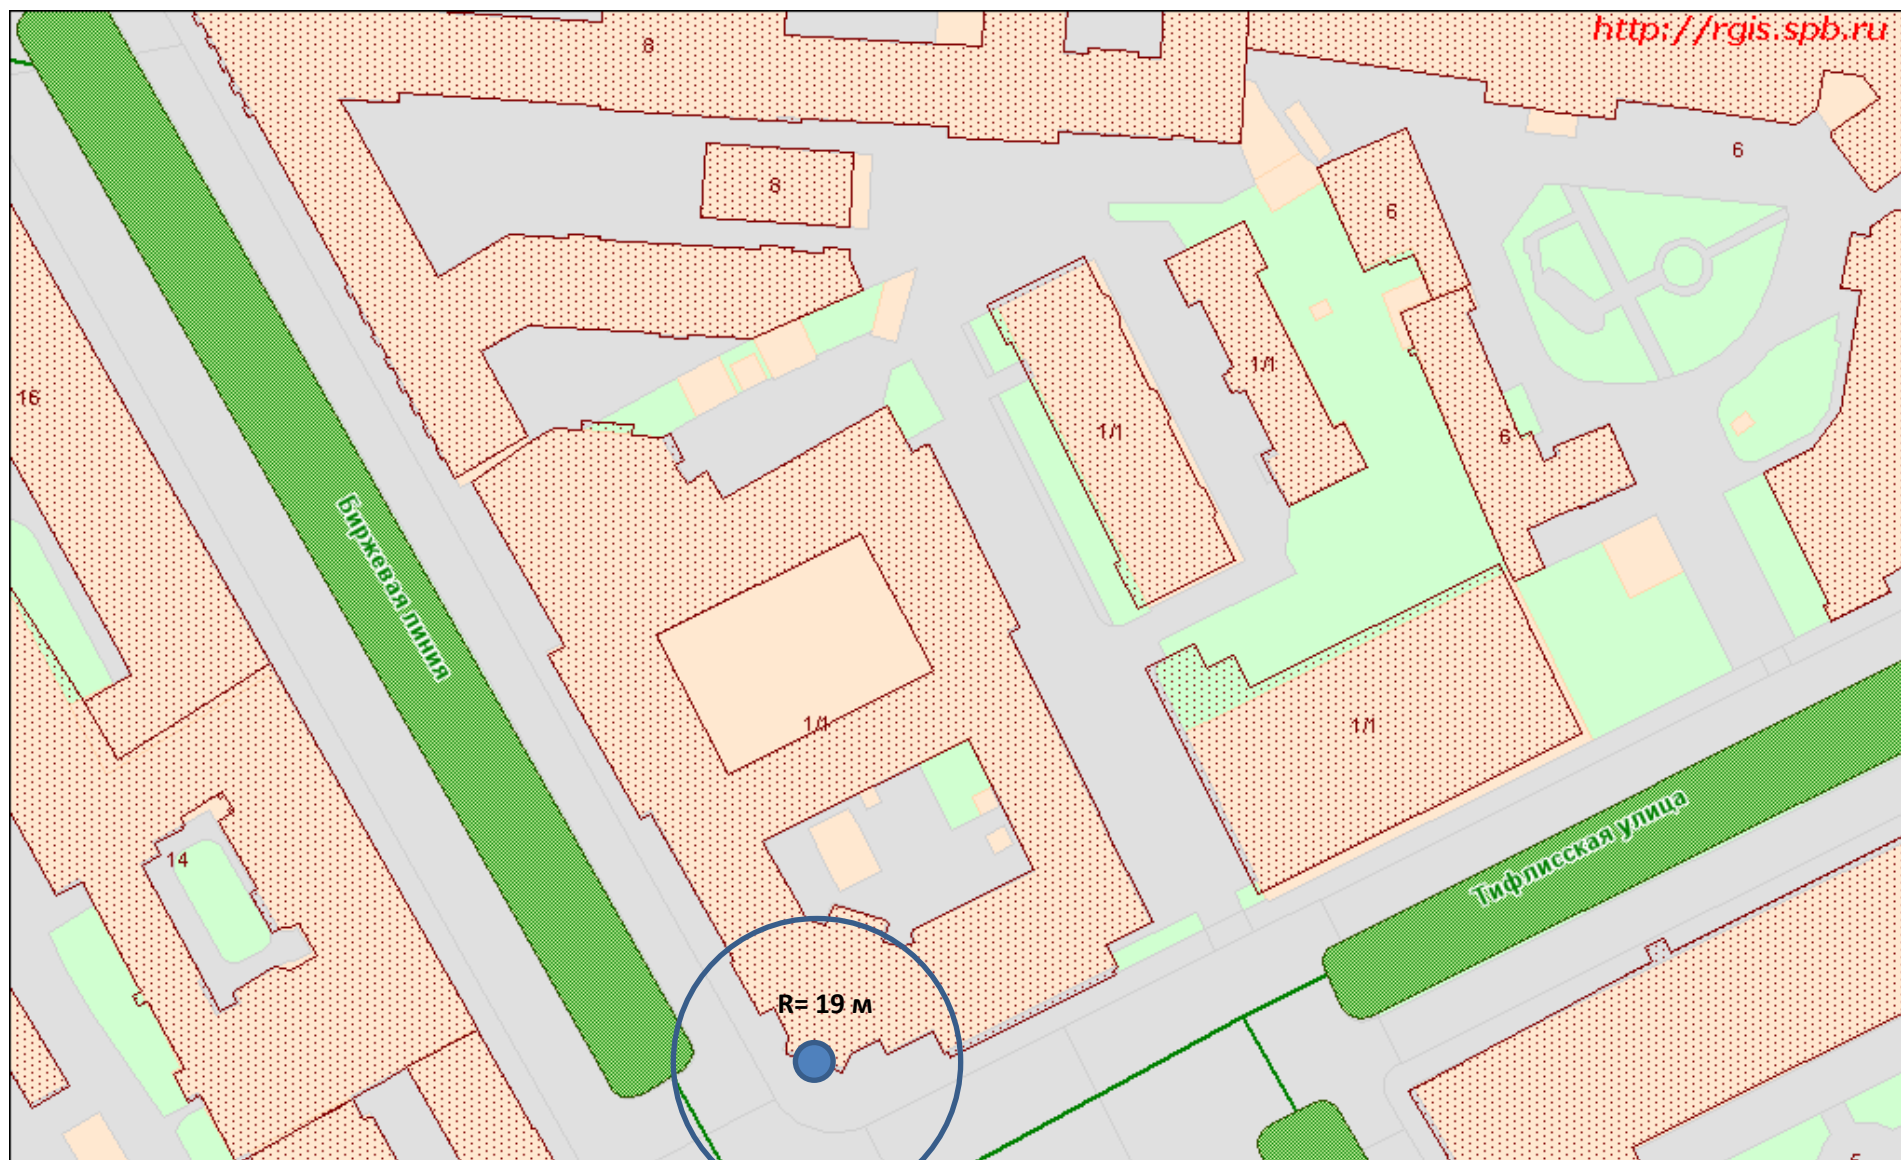

Биржевая линия, 1/1 А

М 1:1000


Библиотека Российской Академии Наук



Биржевая пл., 4

М 1:1000

Центральный Военно-Морской музей министерства обороны РФ

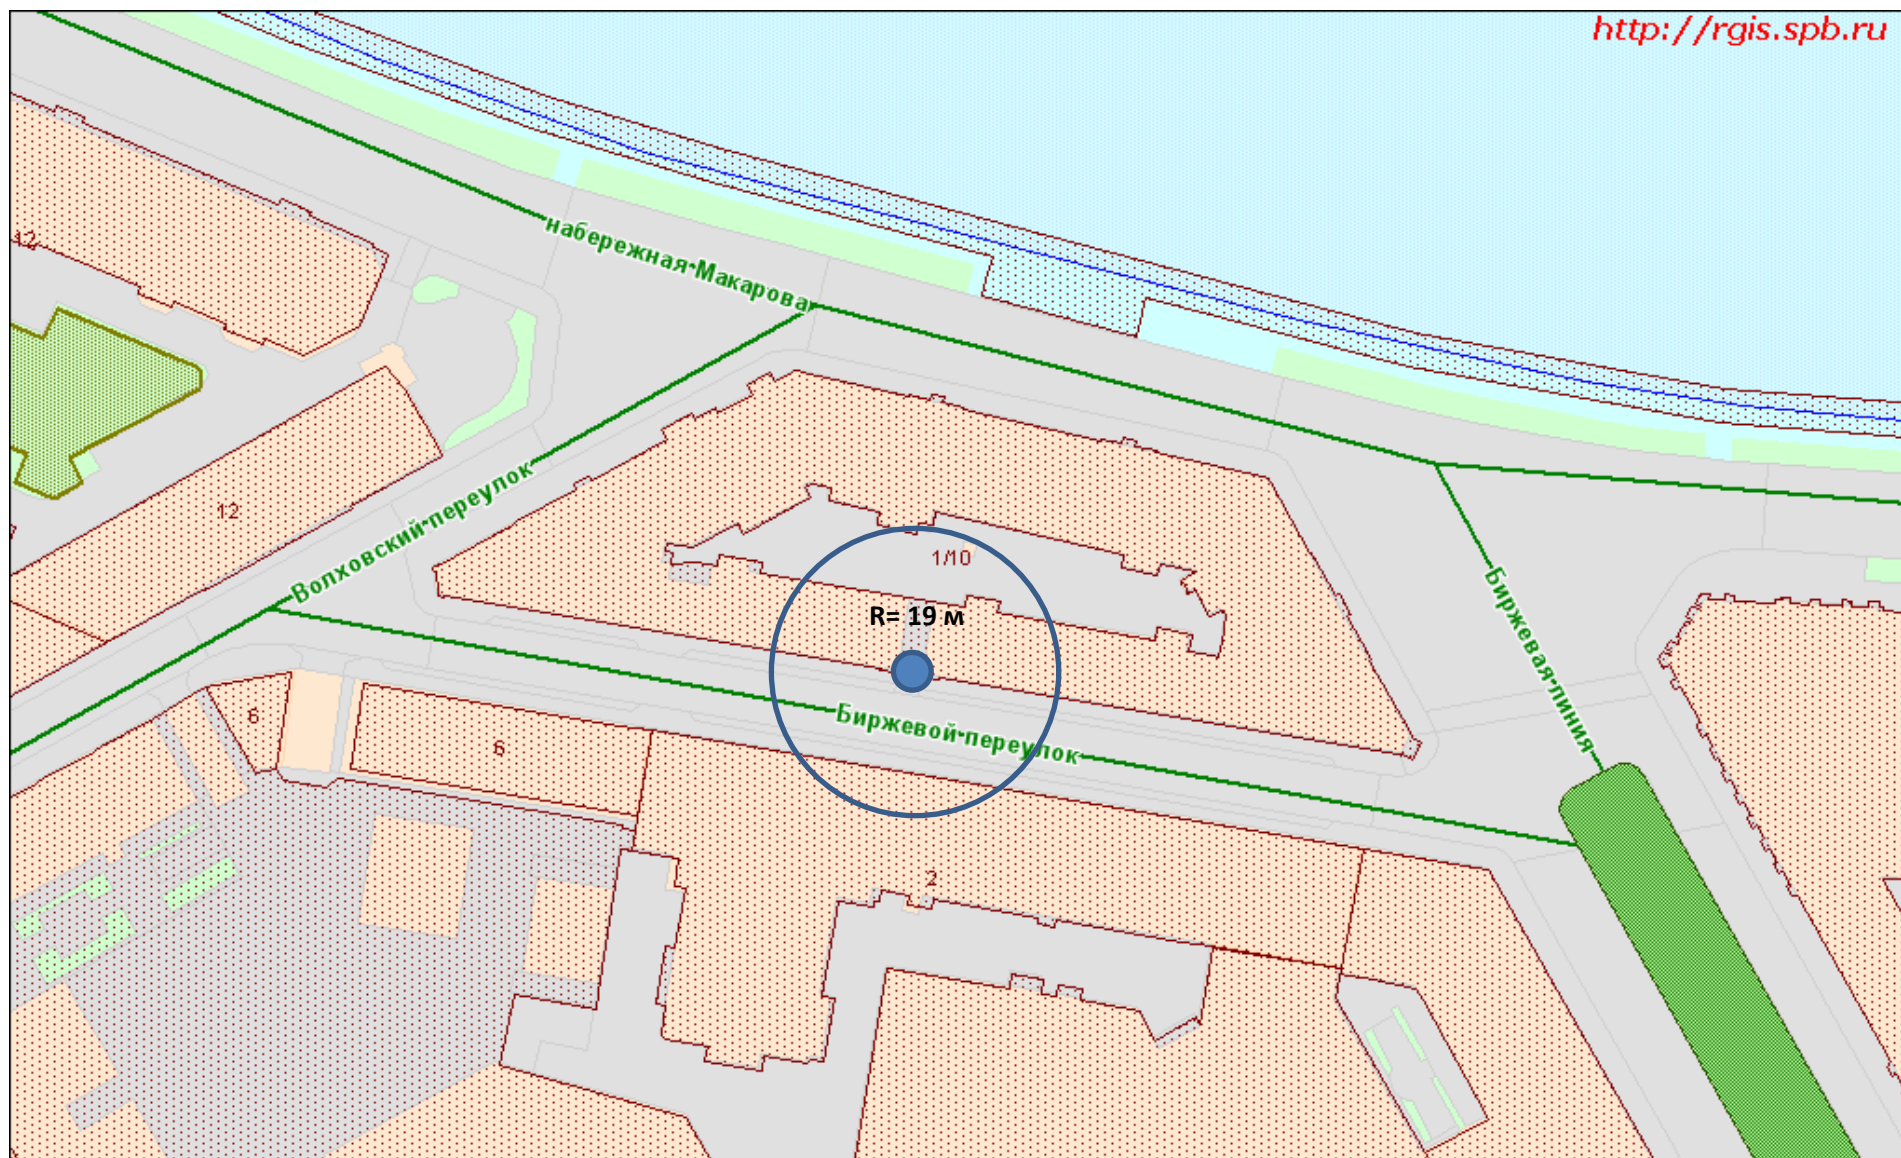

Биржевой пер., 1/10 А

М 1:1000

Музей-квартира А.И. Куинджи, филиал научно-исследовательского музея Российской академии художеств



Большой проспект В.О., 48/12 А

М 1:1000

ГДОУ Детский сад №45



Большой проспект В.О., 49-51 А

М 1:1000


СПБ ГУЗ Родильный дом №1(специализированный)



Большой проспект В.О., 56 А

М 1:1000


Подростково-молодёжный клуб «Дружба»

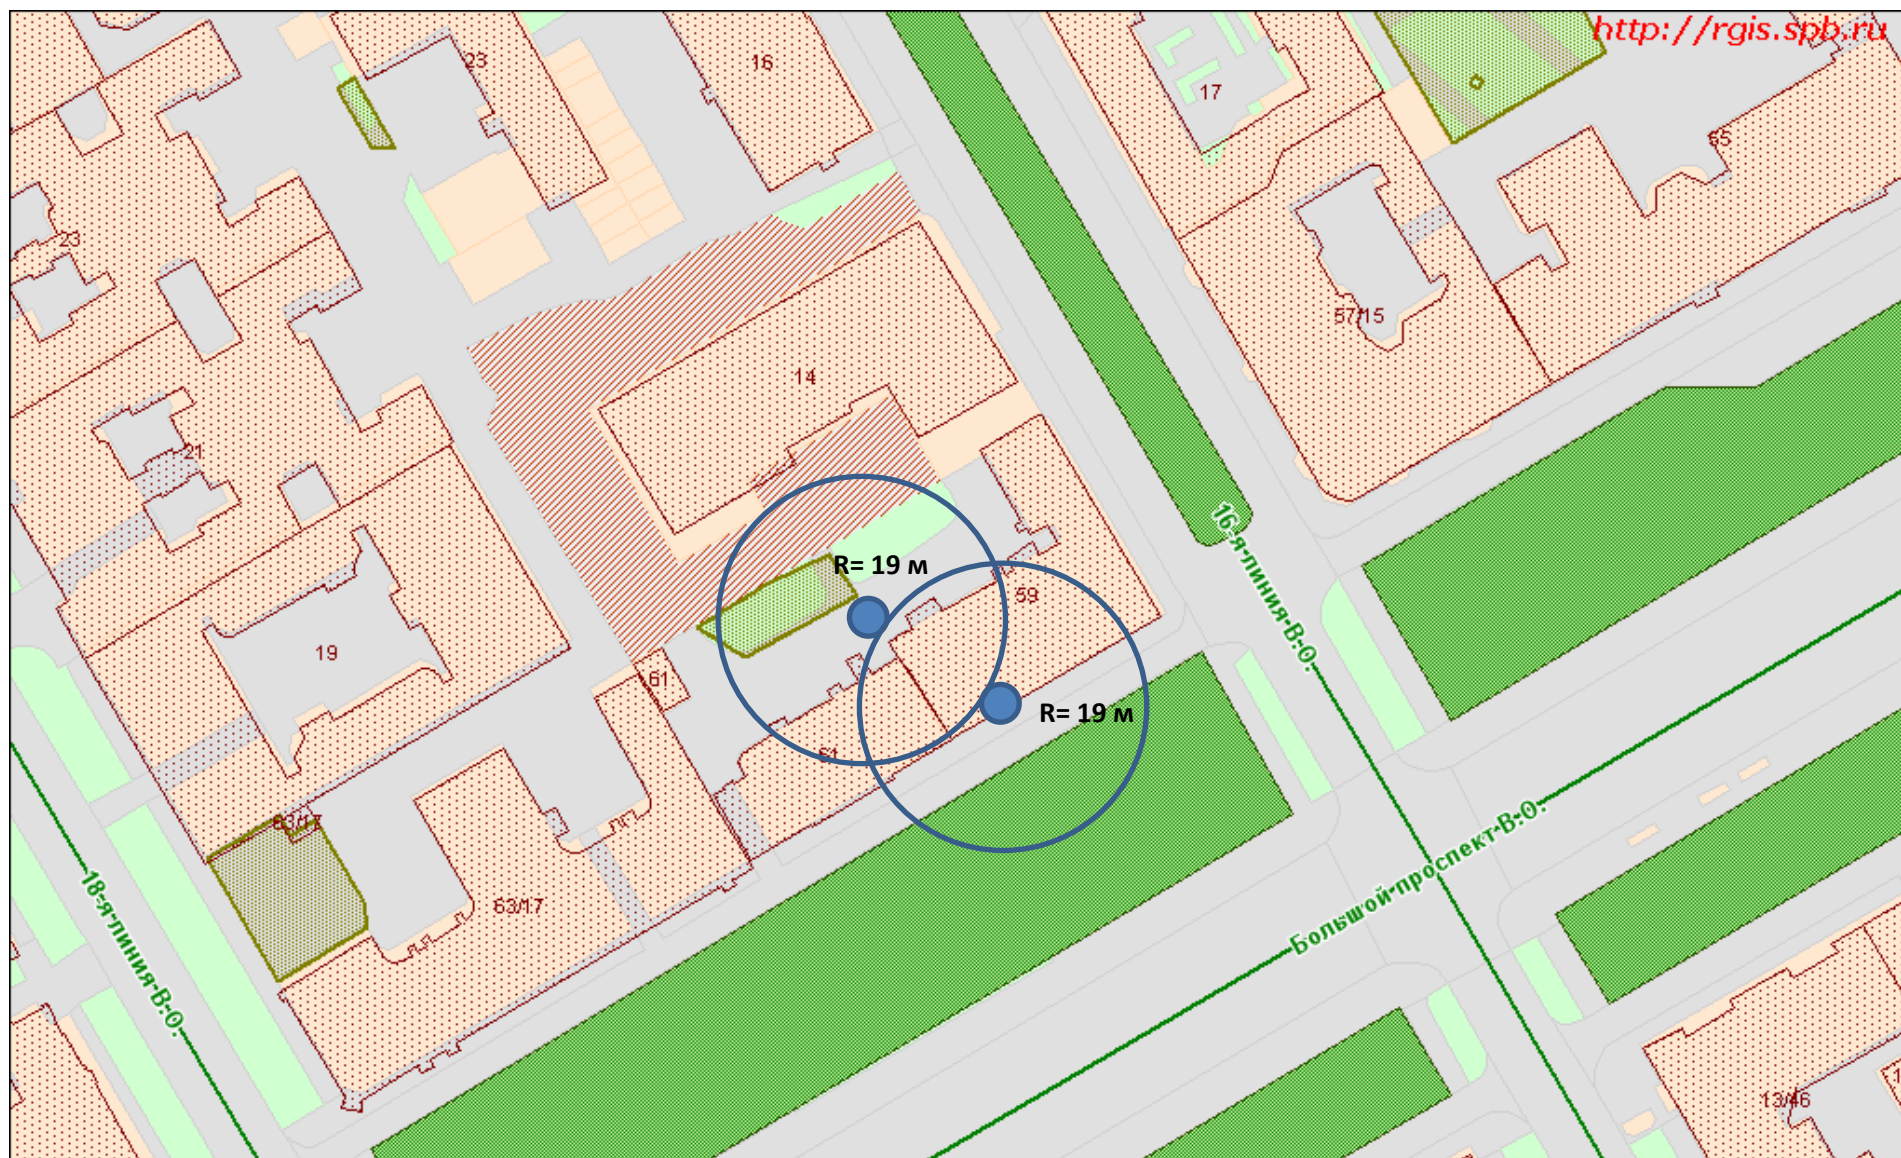

Большой проспект В.О., 59 А

М 1:1000


Поликлиническое отделение №4

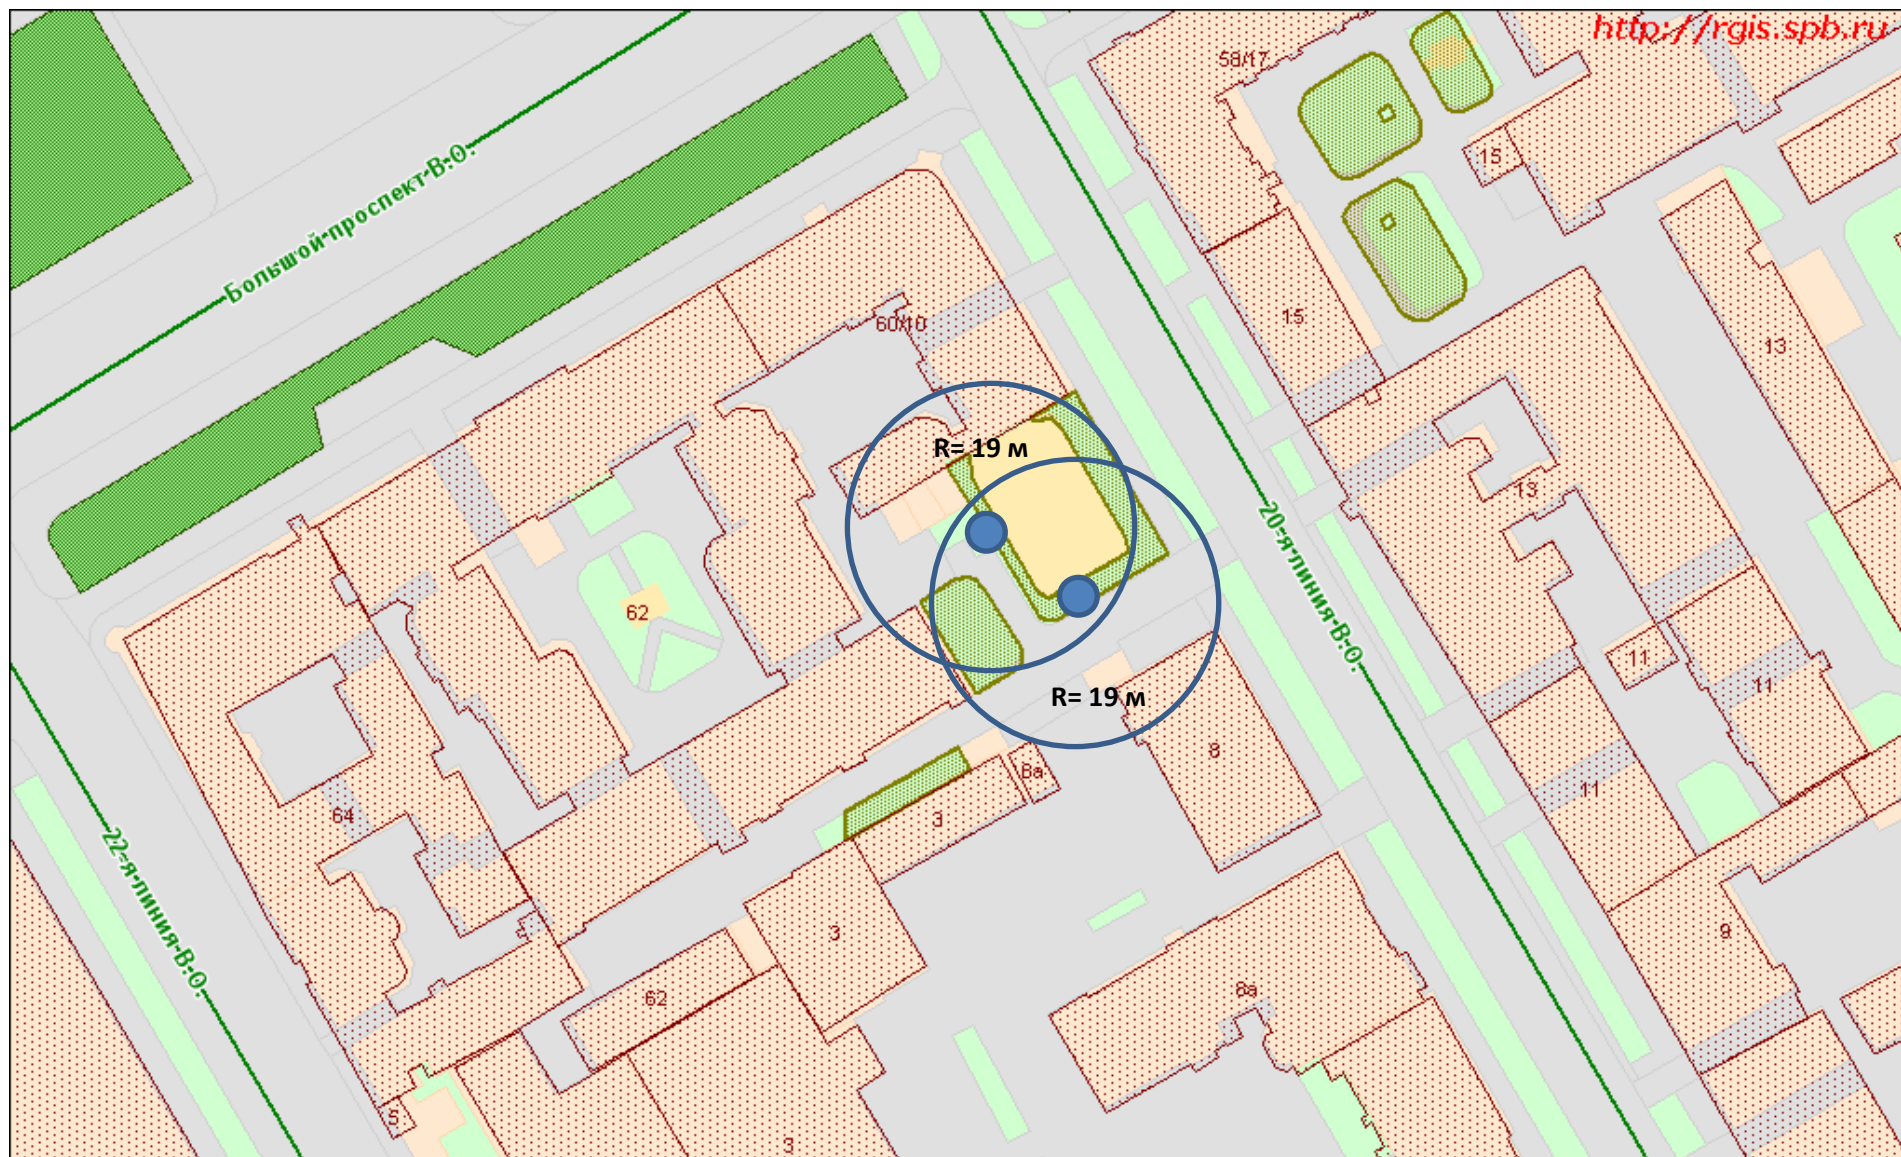

Большой проспект В.О., 60/10 А

М 1:1000

Спортивная площадка 6

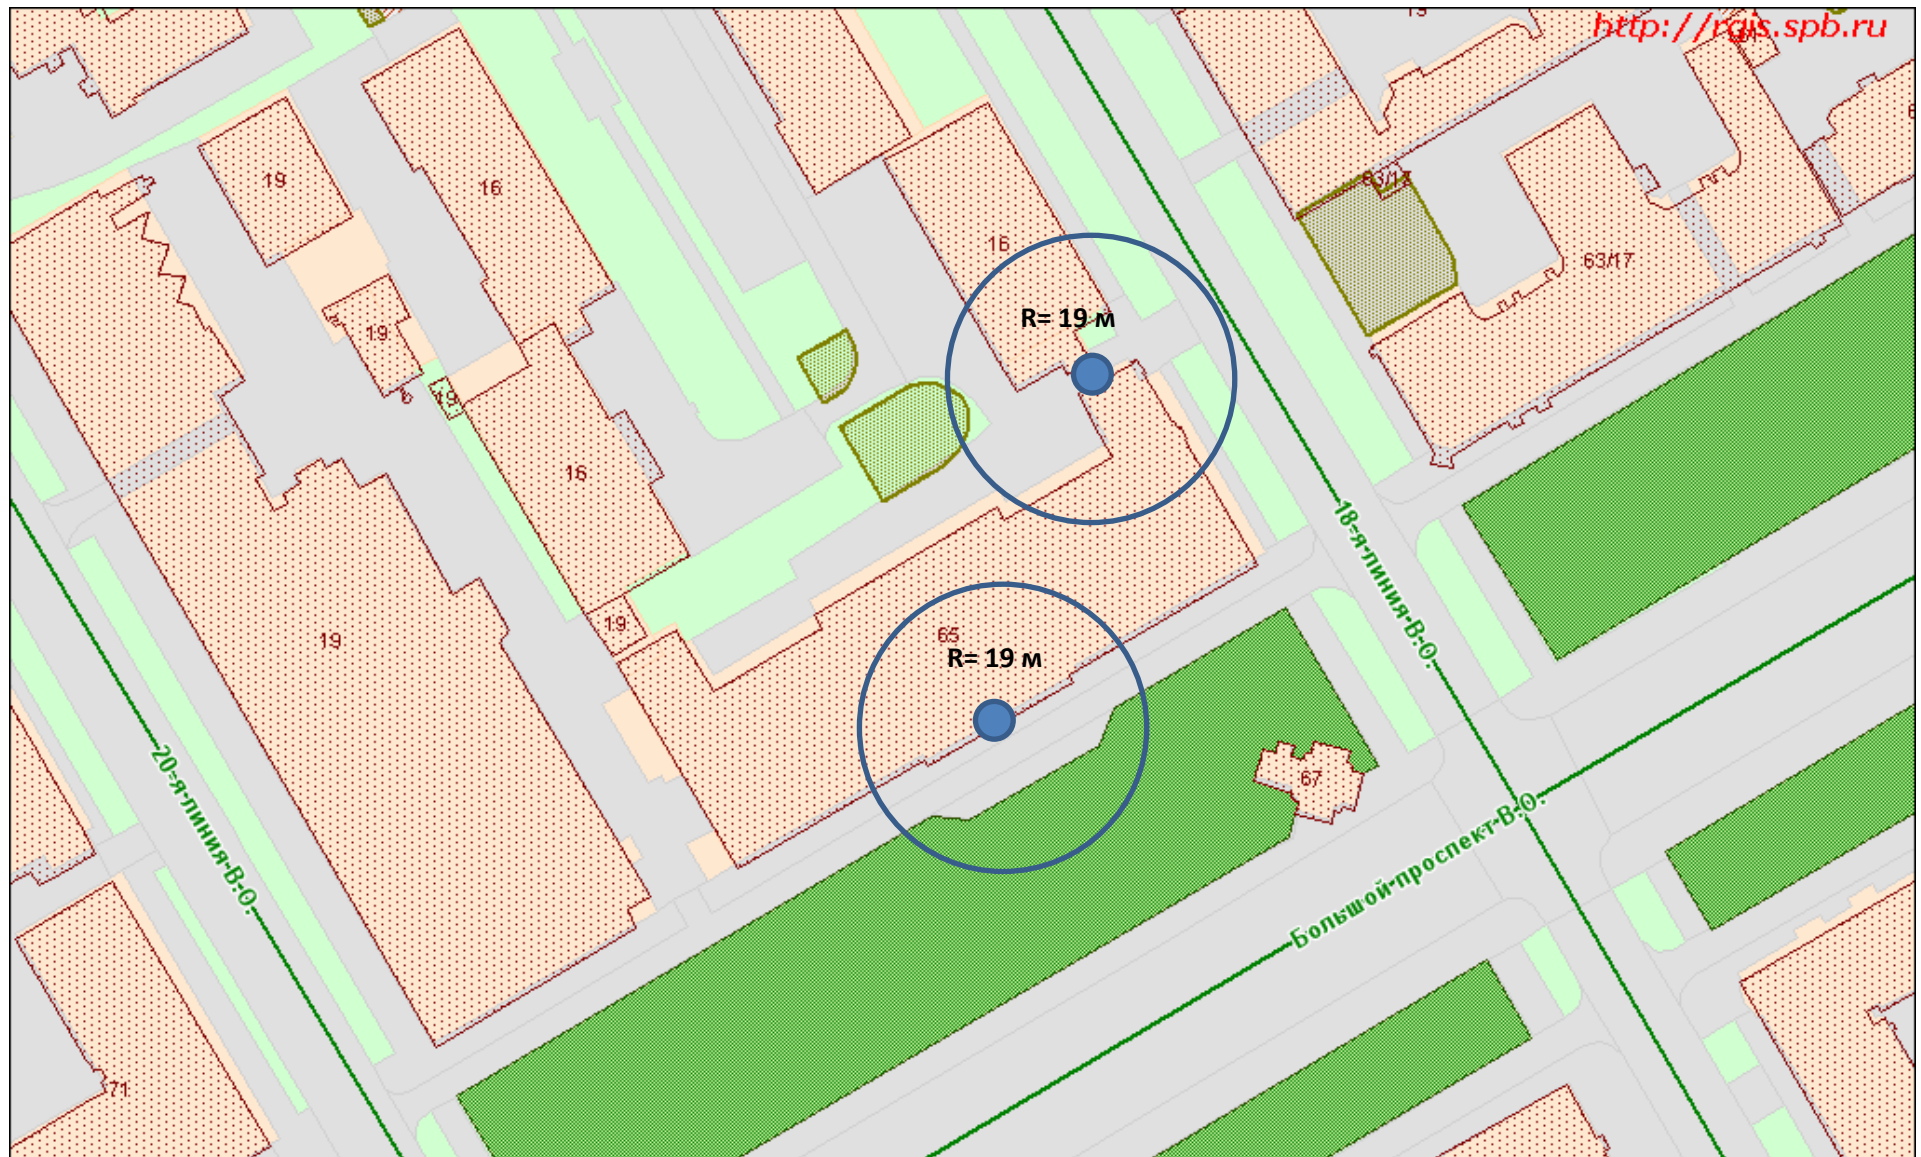

Большой проспект В.О., 65 А

М 1:1000


Дом молодежи Василеостровского района



Большой проспект В.О., 68 А

М 1:1000


Кинотеатр "Кронверк Синема. Нео"

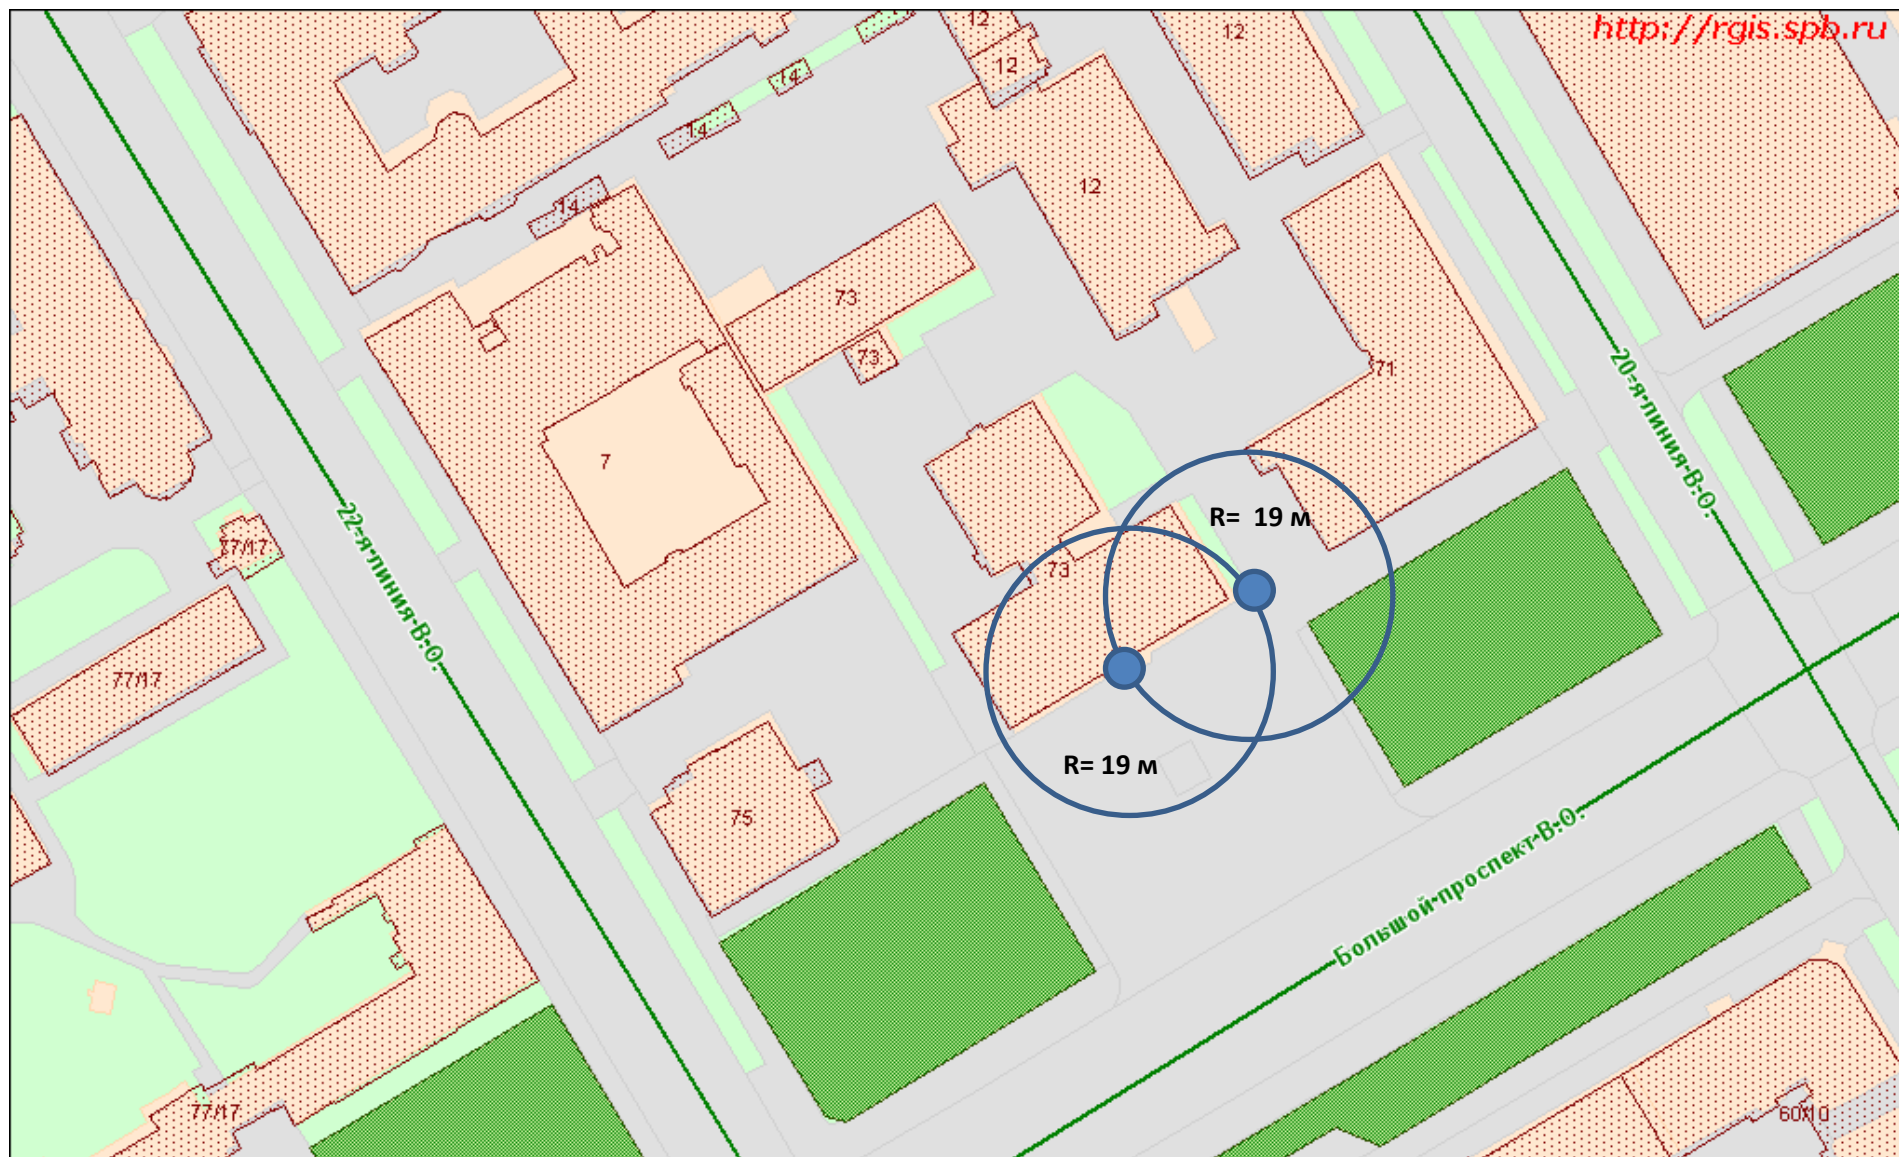

Большой проспект В.О., 73 А

М 1:1000

Пожарно-техническая выставка им. Б.И. Кончаева (Главное управление МЧС России)

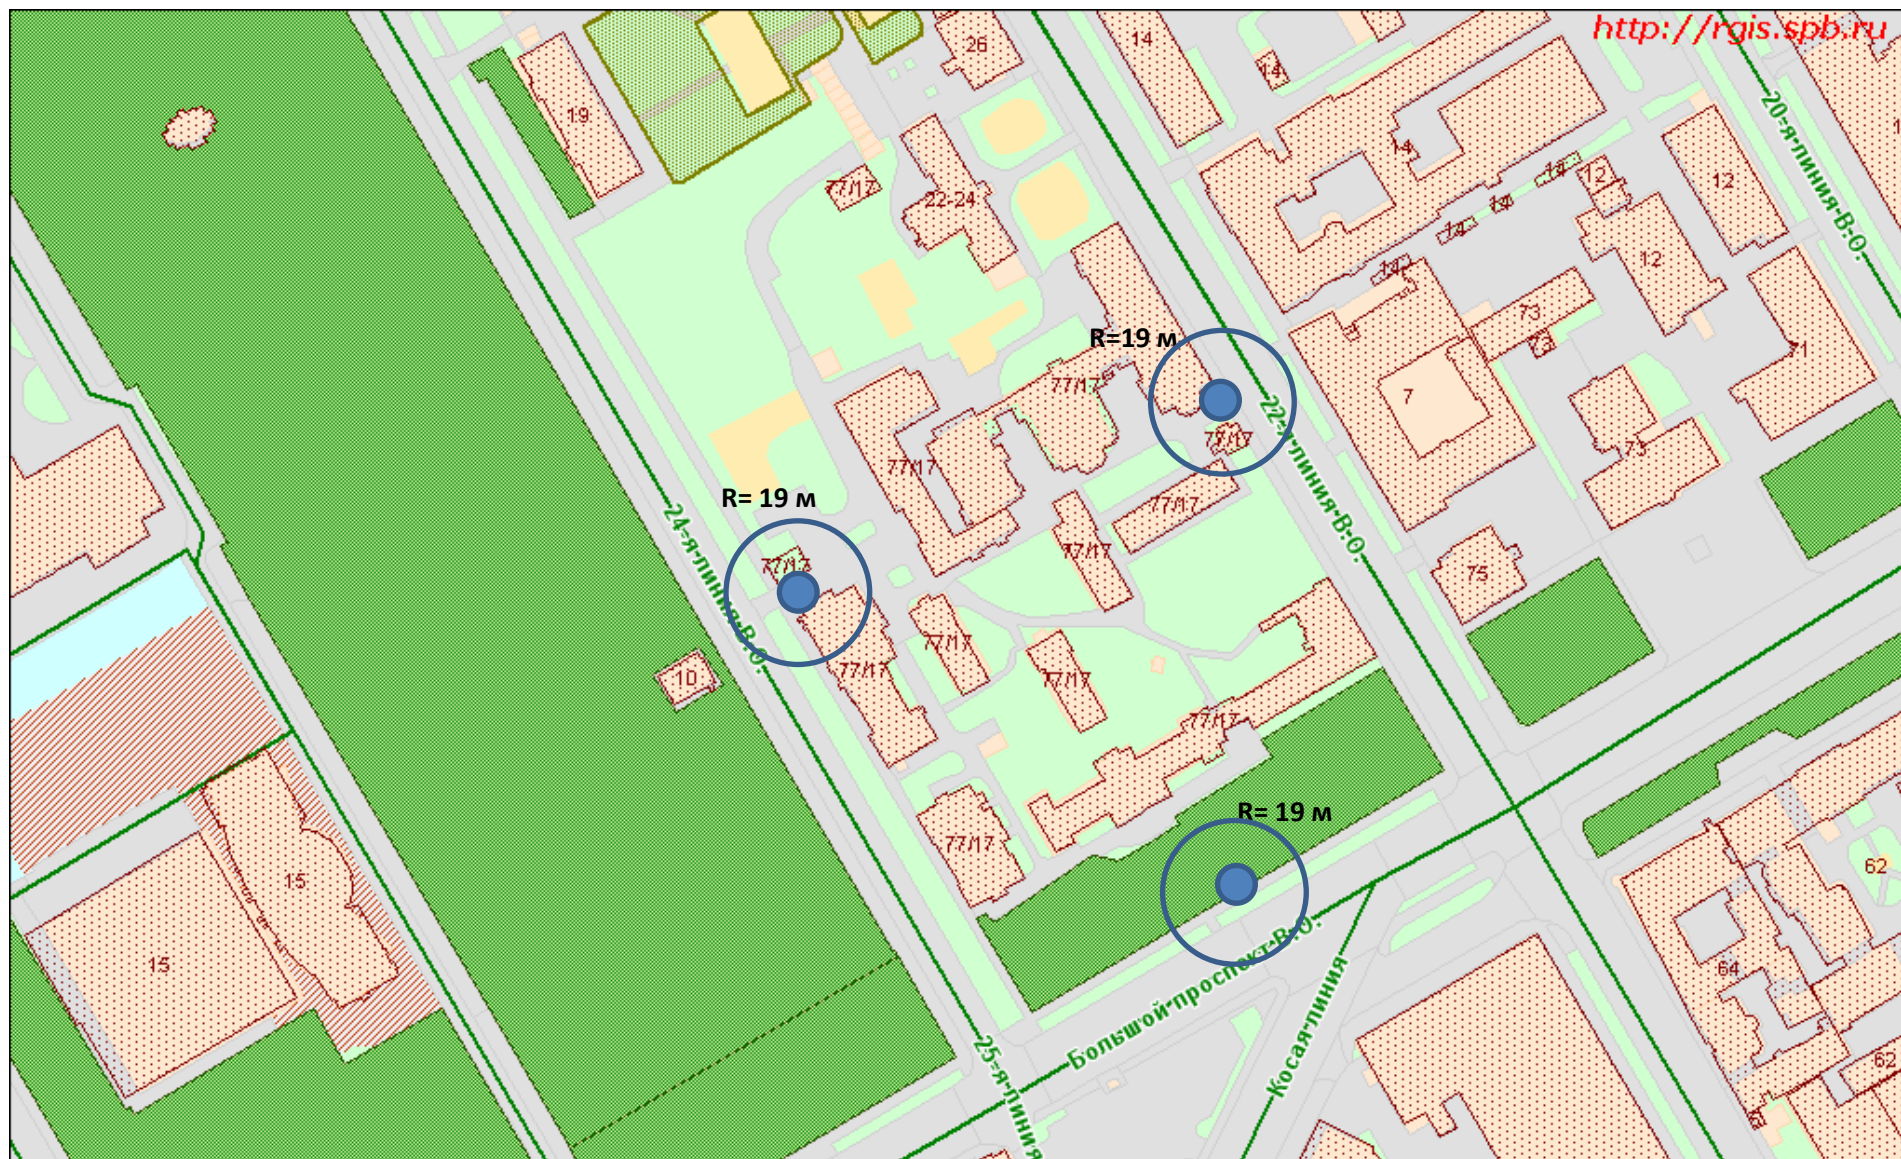

Большой проспект В.О., 77/17 Л

М 1:2000

СПб ГУЗ Детская инфекционная больница № 3



Большой проспект В.О., 82 А **Подростково-молодёжный клуб «Радуга»**
Большой проспект В.О., 88 В **Межшкольный учебный комбинат №1**

М 1:1000



Волховский пер., 6 Г

М 1:1000

ГДОУ Детский сад №10



М 1:1000


Кадетская В.О. линия, 13-15 А **Северо-Западный окружной медицинский центр Федерального агентства по здравоохранению и социальному развитию**
Кадетская В.О. линия, 17 А **ГДОУ Детский сад №37, Подростково-молодёжный клуб «Чайка»**



Кадетская В.О. линия, 3 А

М 1:1000

ГБОУ СОШ №35

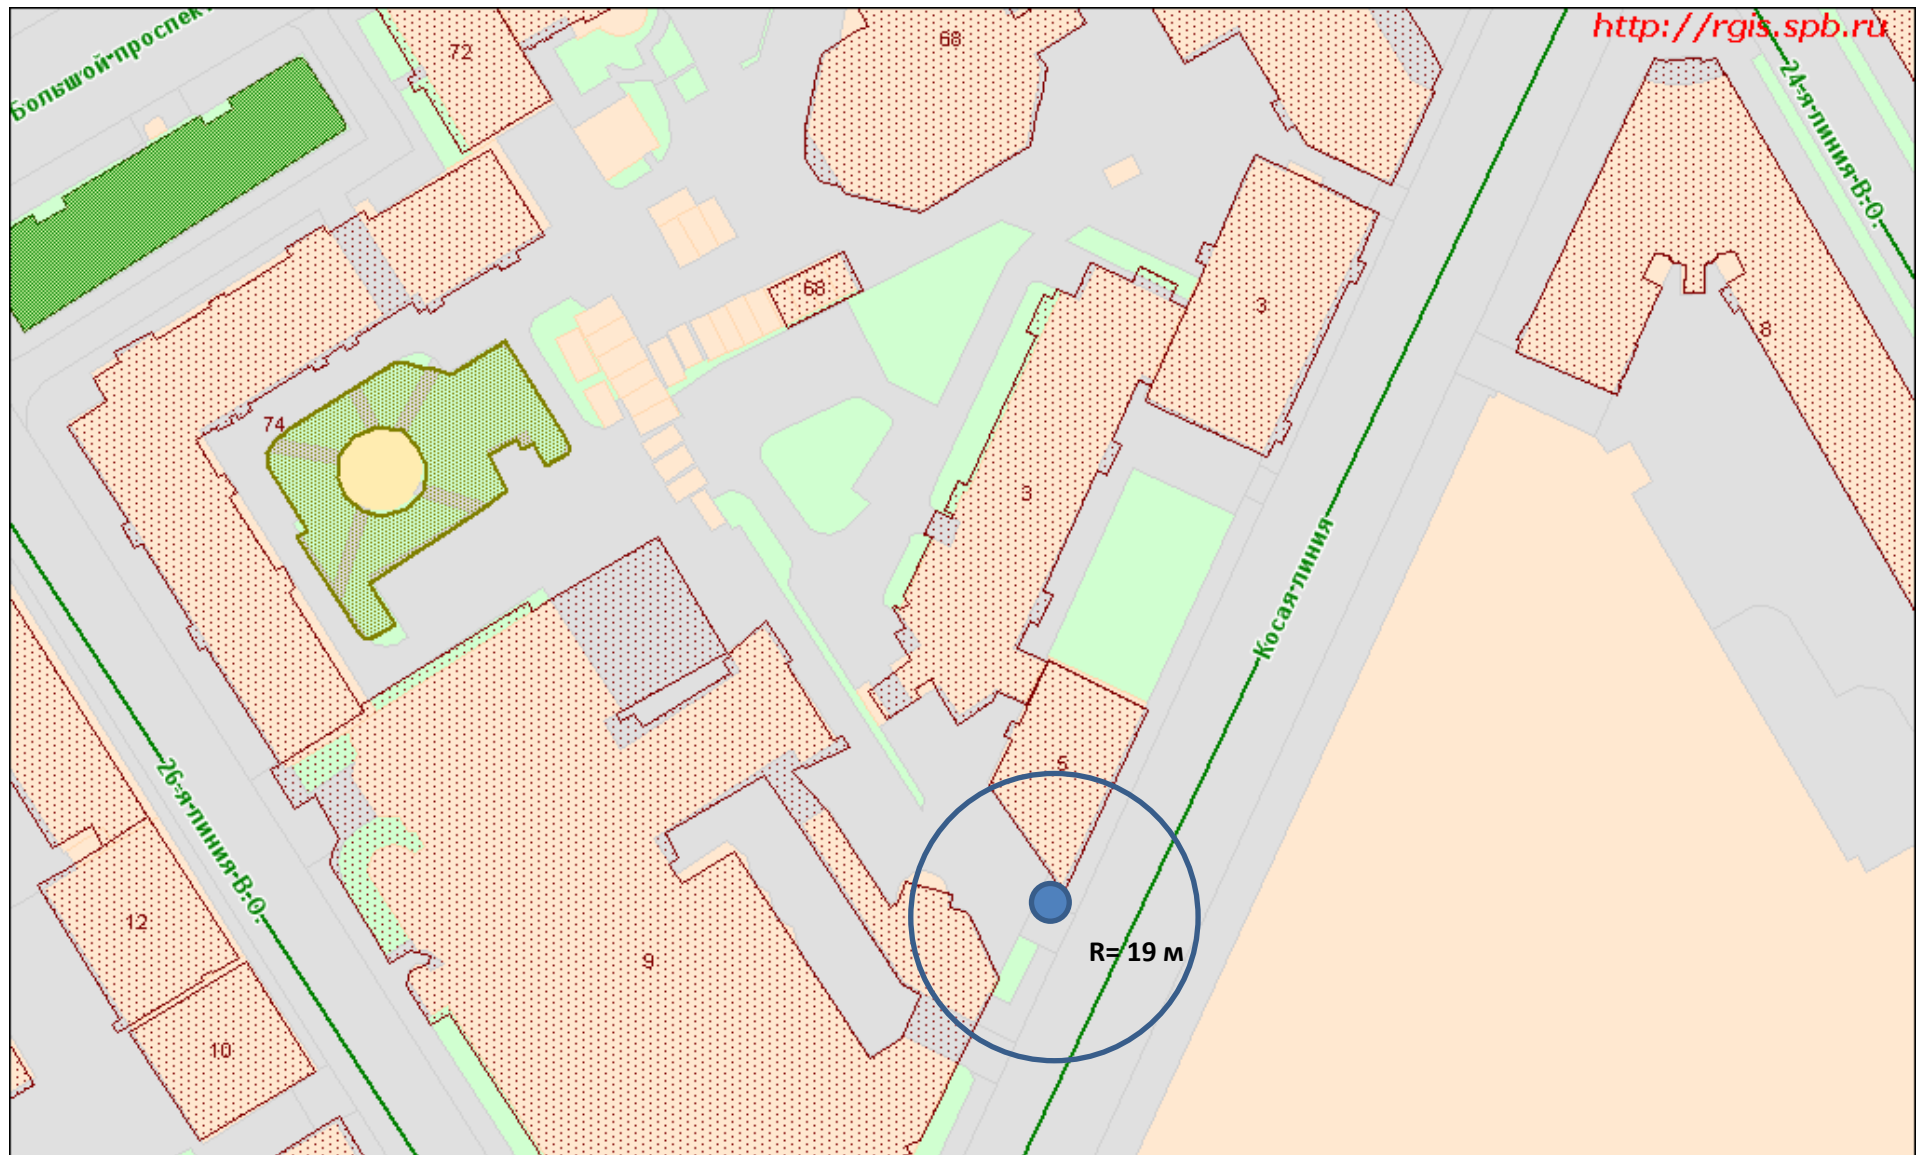

Косая линия, 5 А

М 1:1000

Медико-санитарная часть ОАО "Балтийский завод"



Лейтенанта Шмидта наб., 31 А

М 1:1000


Детская музыкальная школа №11



Лейтенанта Шмидта наб., 39 А

М 1:1000


СПбГУ "Социально-реабилитационный центр для несовершеннолетних "Дом милосердия"

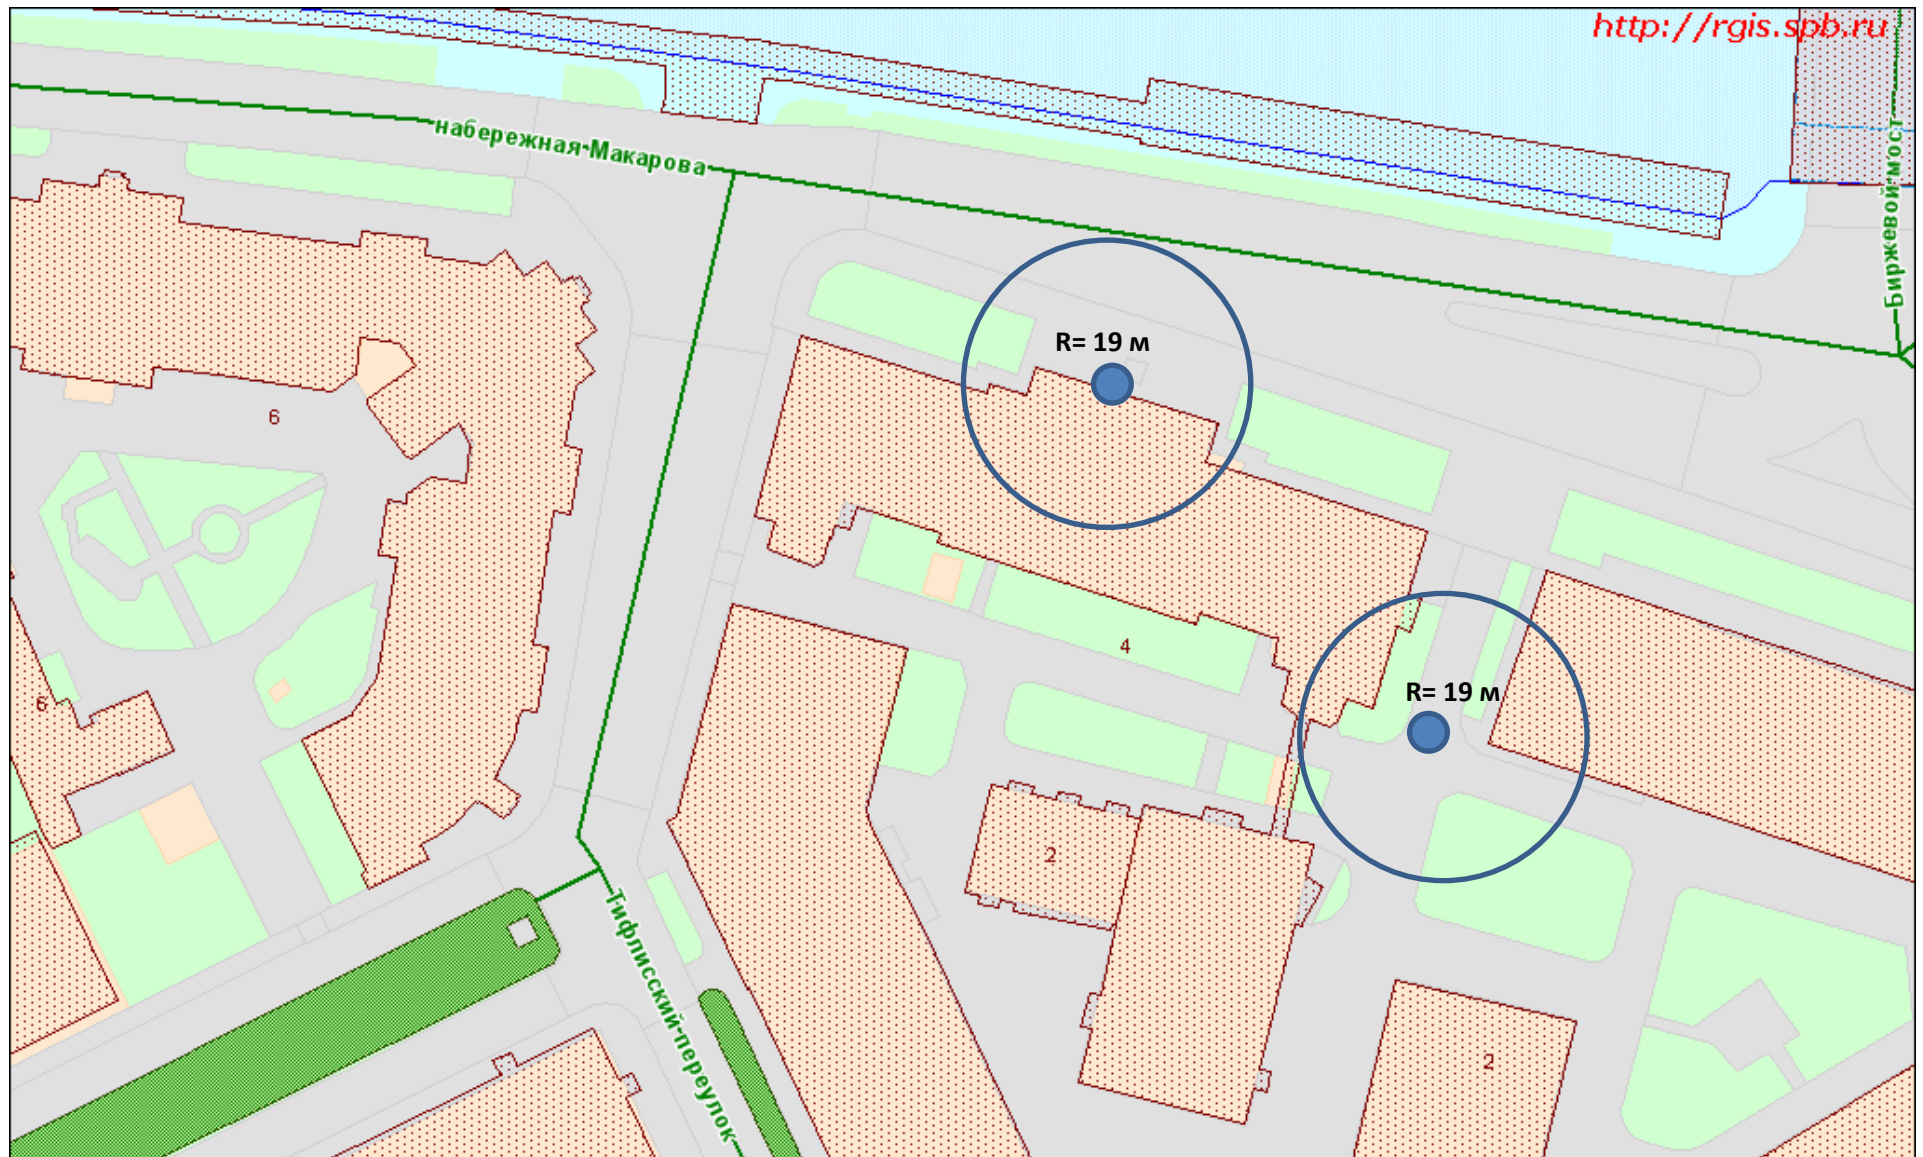

Макарова наб., 4 Б

М 1:1000

Литературный музей Института Русской литературы РАН ("Пушкинский дом")

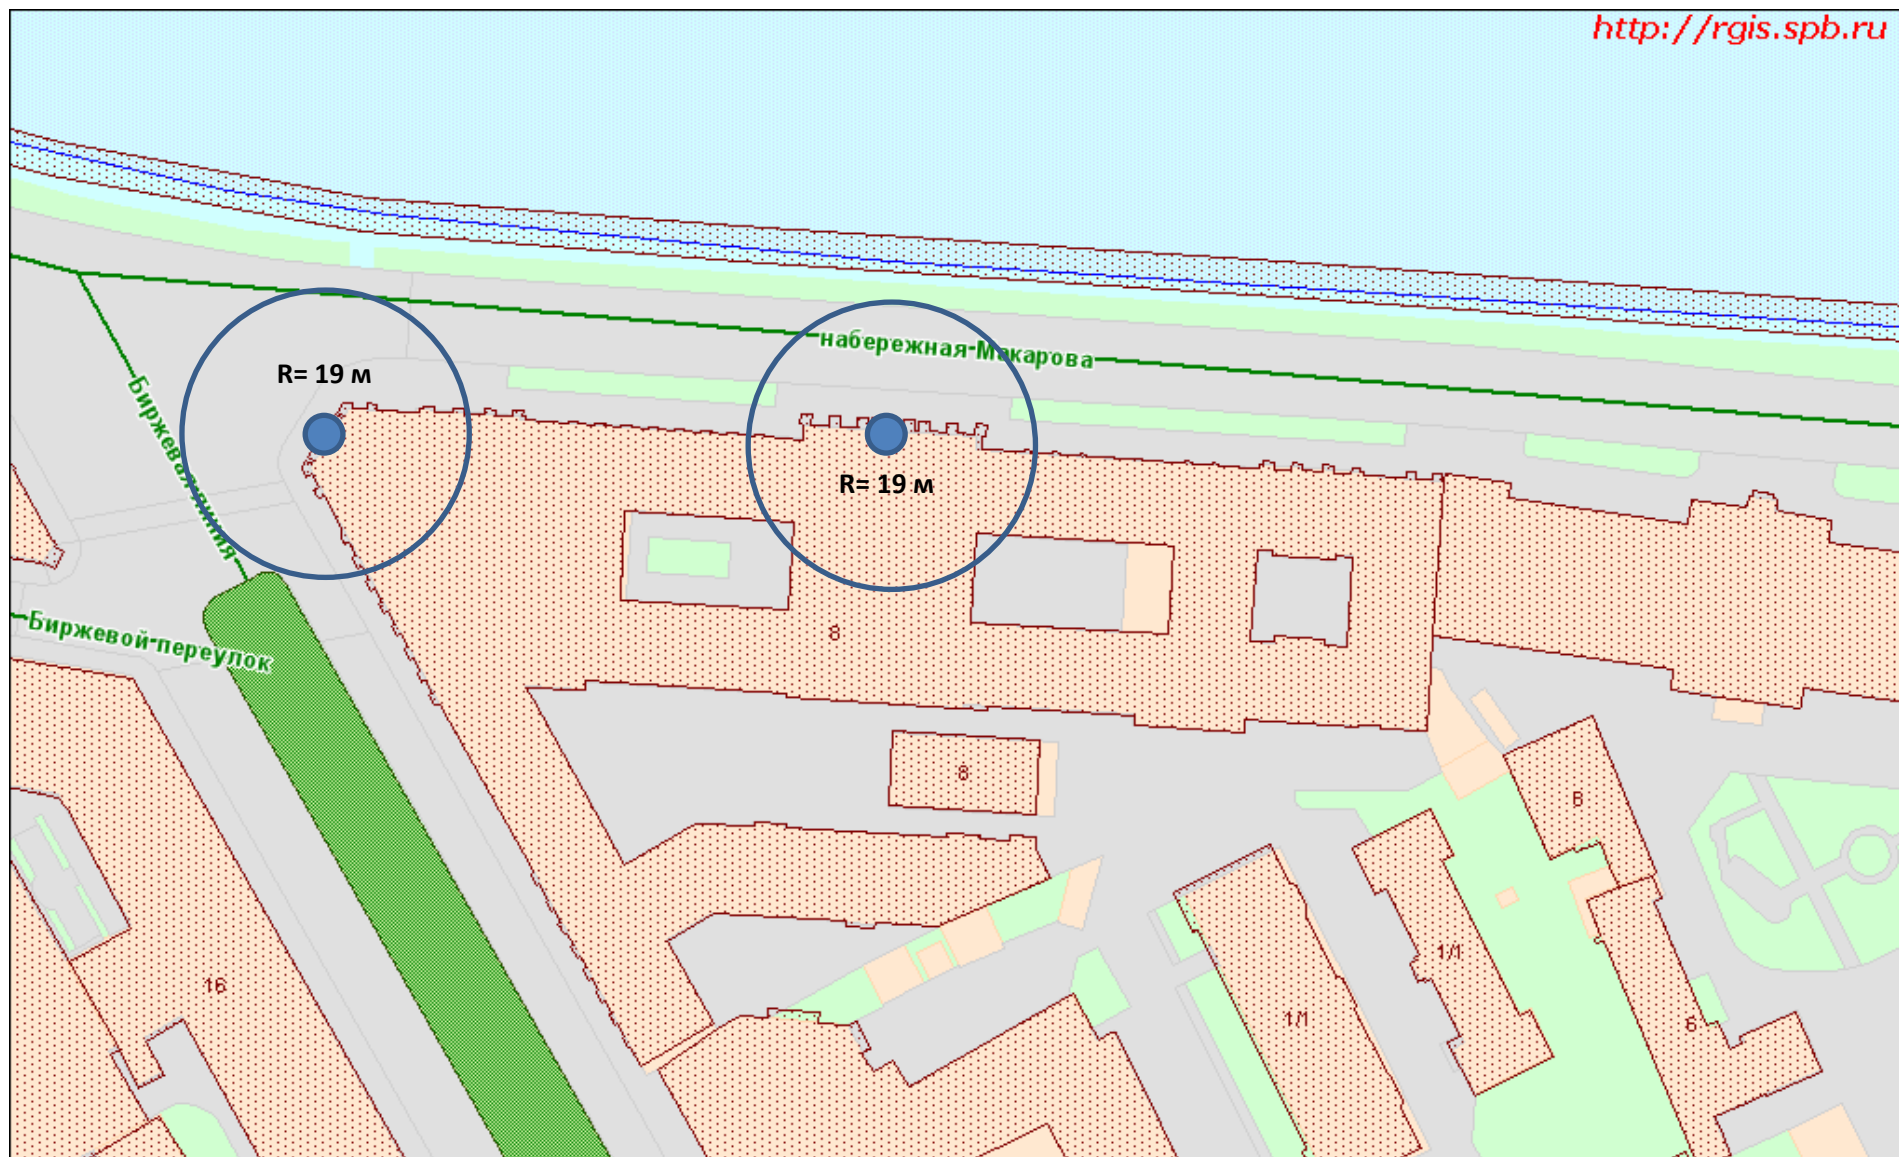

Макарова наб., 8 Б

М 1:1000

Бассейн Военной академии тыла и транспорта им. А.В. Хрулева;
Военная академия тыла и транспорта имени генерала армии А.В. Хрулева



Менделеевская линия, 3 А

М 1:1000


Клиника НИИ акушерства и гинекологии им. Д.О. Отта РАМН



Средний проспект В.О., 24 А **Отдел антропологии музея "Кунсткамера"**

М 1:1000

Средний проспект В.О., 28/29 А **Частная школа "Ювента"**

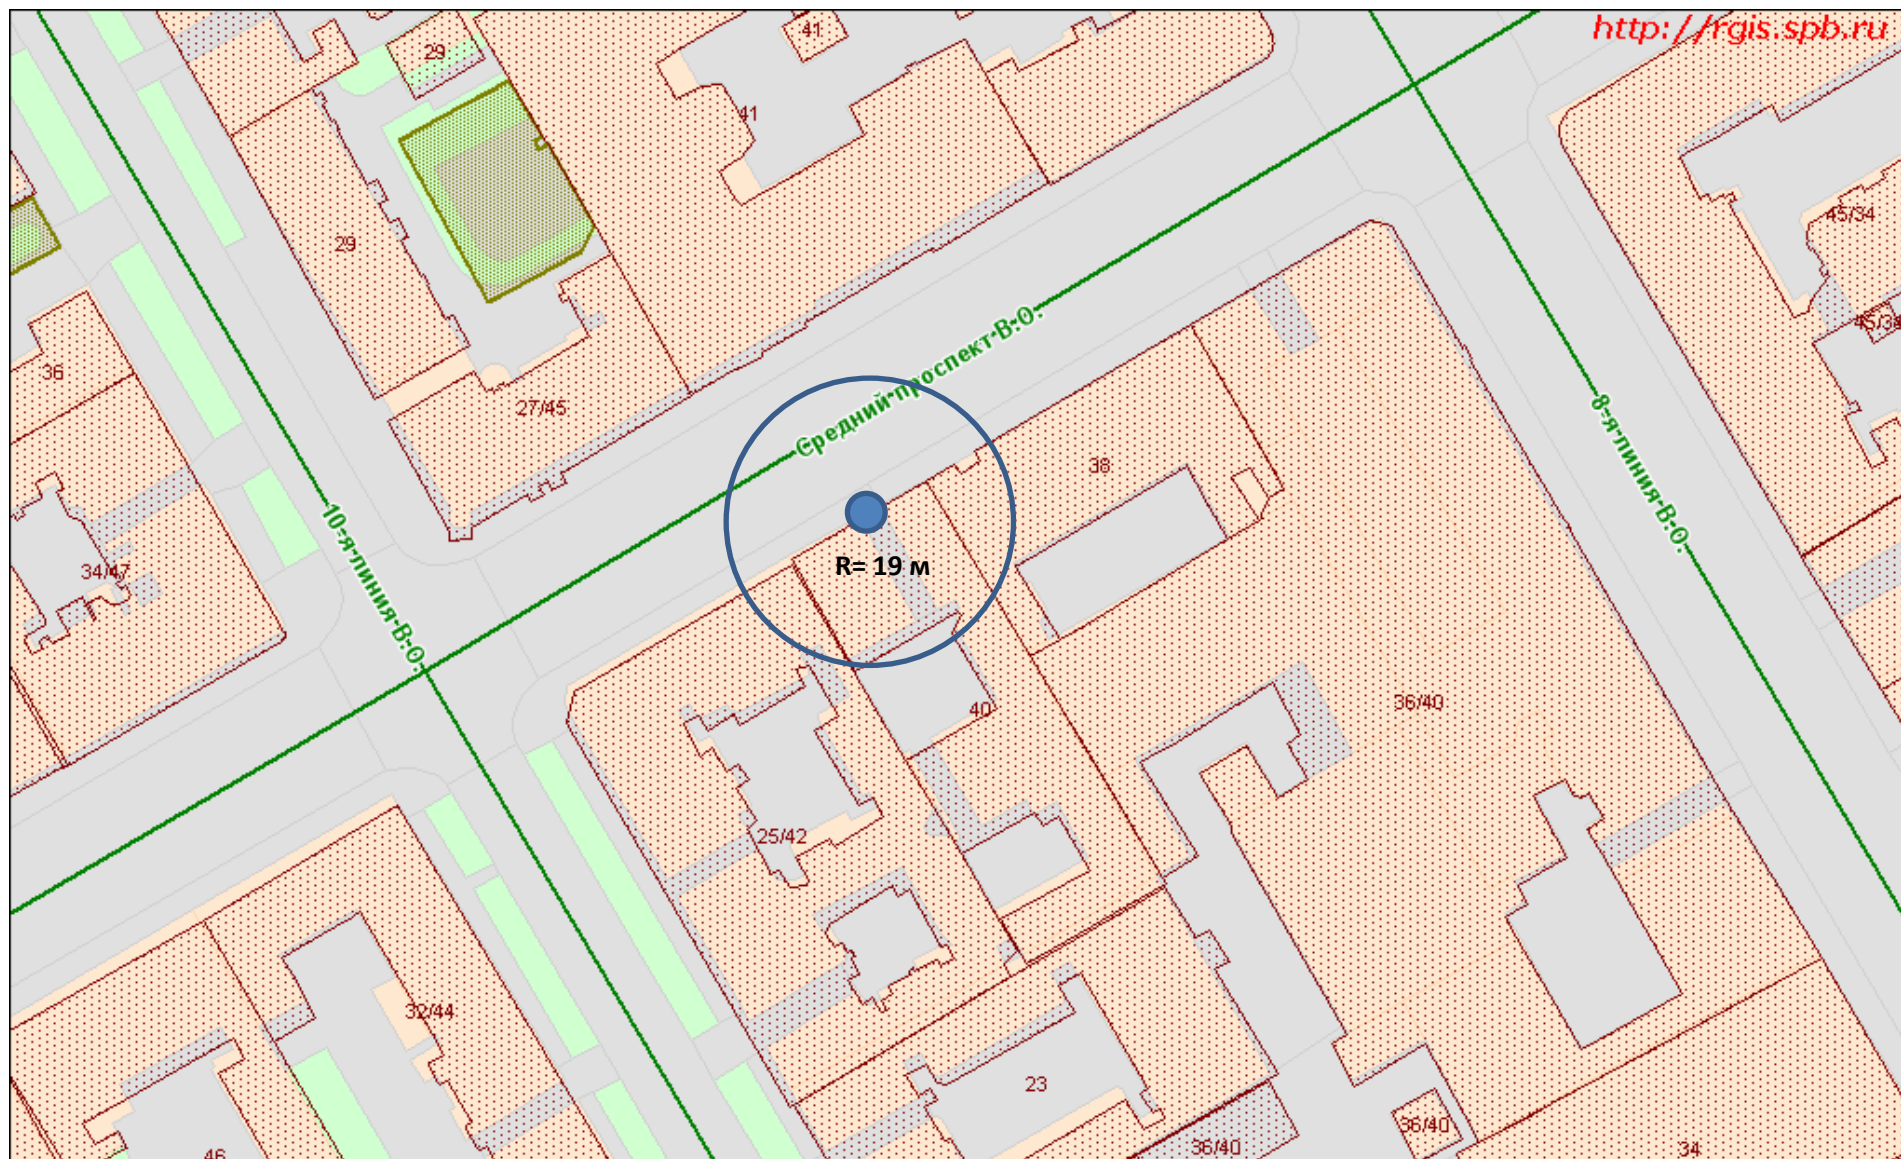

Средний проспект В.О., 40 А

М 1:1000

Политехнический колледж городского хозяйства




Средний проспект В.О., 48 Б

М 1:1000

Ленинградское областное государственное учреждение культуры "Драматический театр Сатиры на Васильевском"

Средний проспект В.О., 48/27 А


Ленинградское областное государственное учреждение культуры "Драматический театр Сатиры на Васильевском"

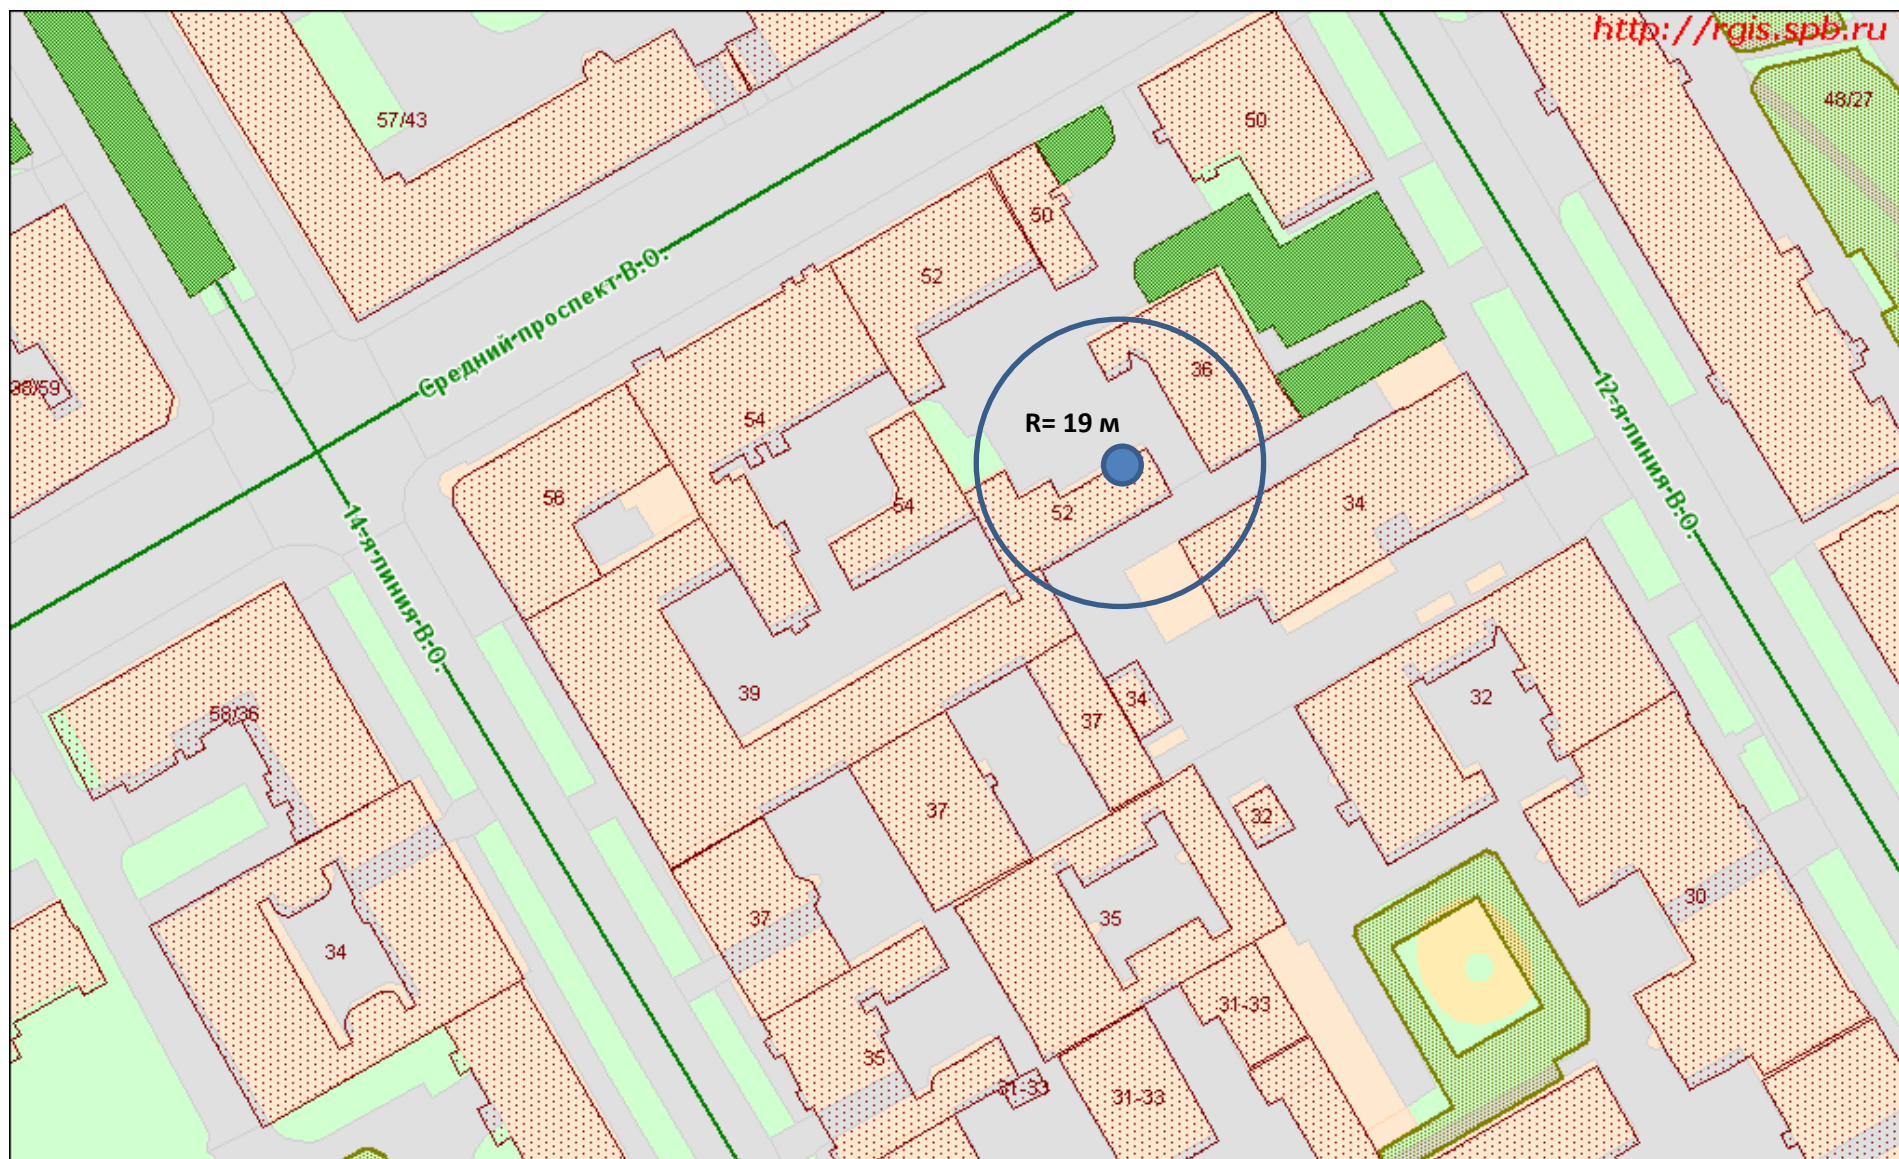

Средний проспект В.О., 52 А

М 1:1000


Подростково-молодёжный клуб «Салют»

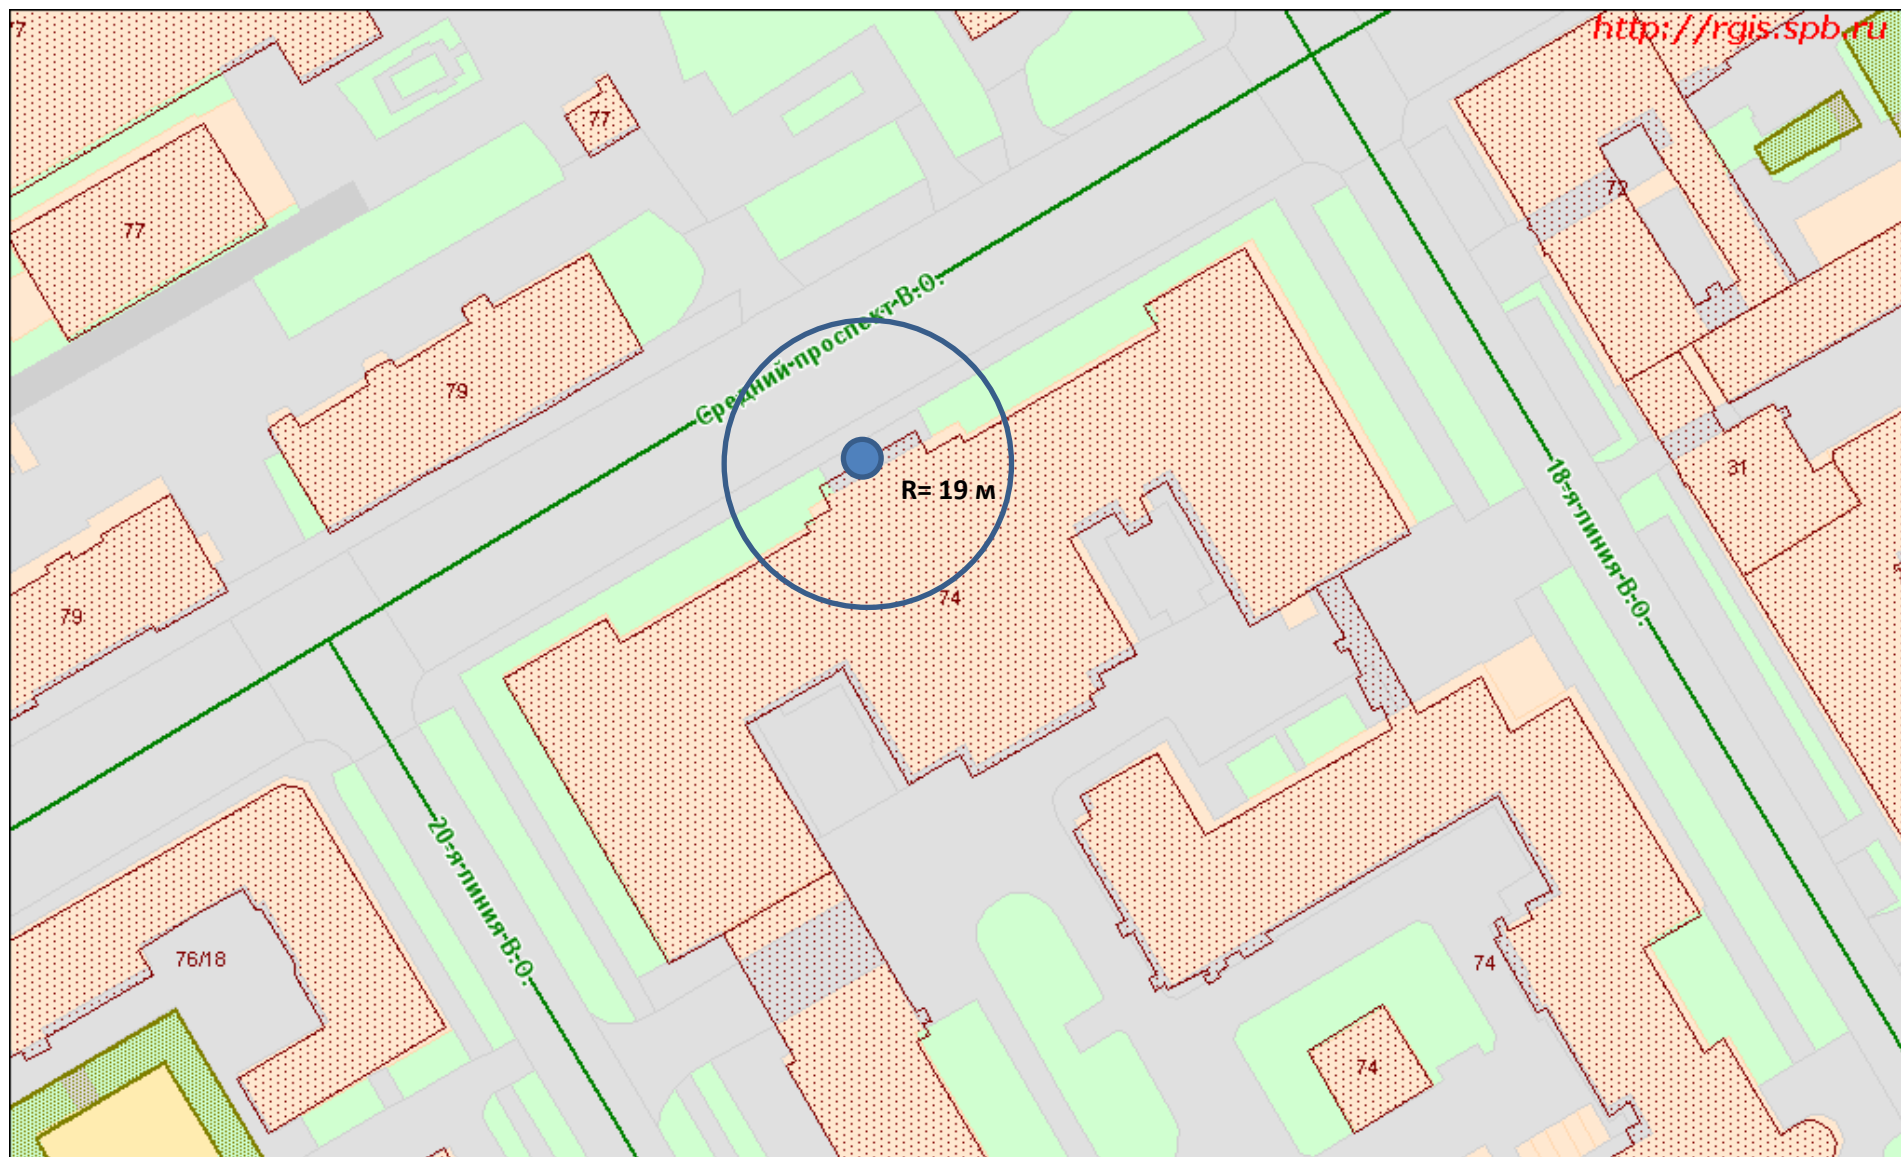

Средний проспект В.О., 74 А

М 1:1000


**Всероссийская геологическая библиотека (Роскомнедра),
Центральный научно-исследовательский геологоразведочный музей им. академика Ф.Н. Чернышева**

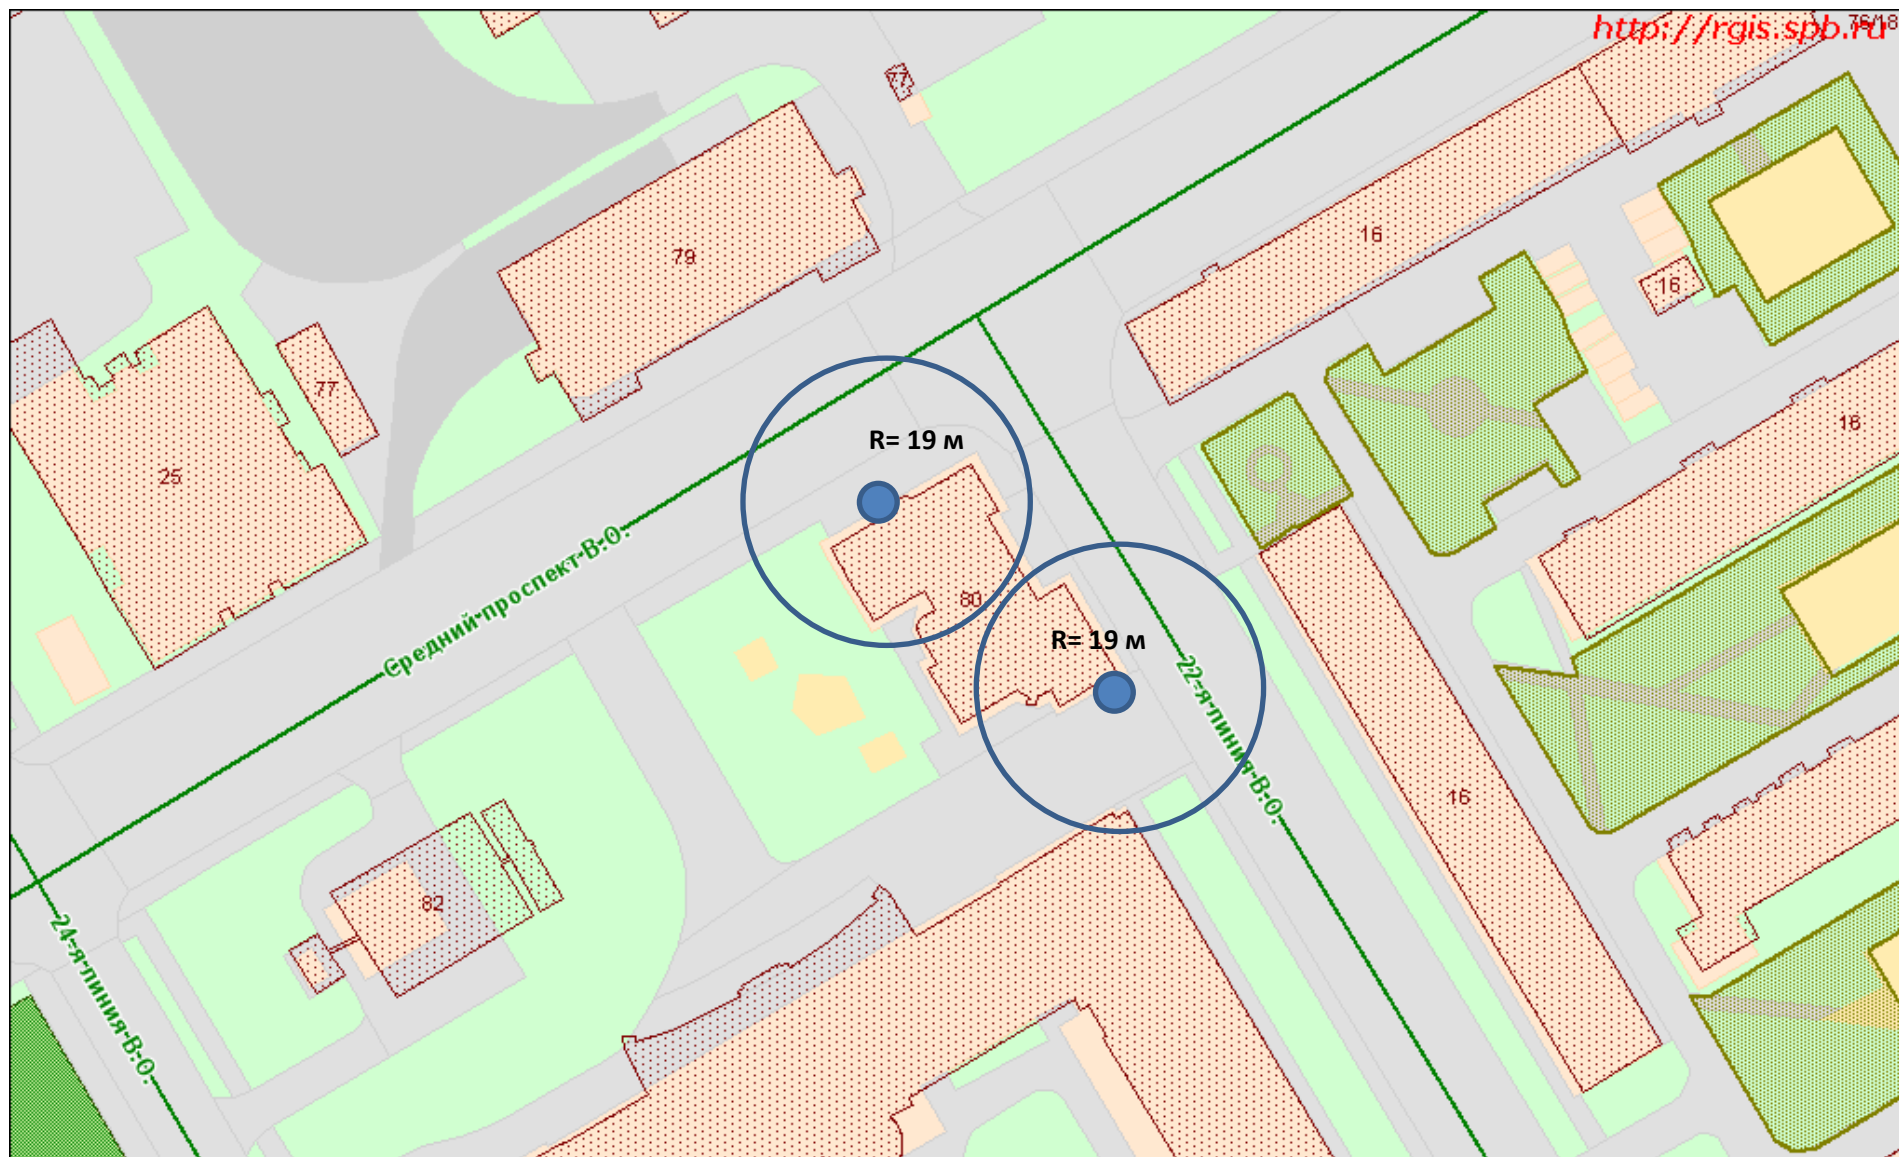

Средний проспект В.О., 80 А

М 1:1000

ГБОУ СОШ №4

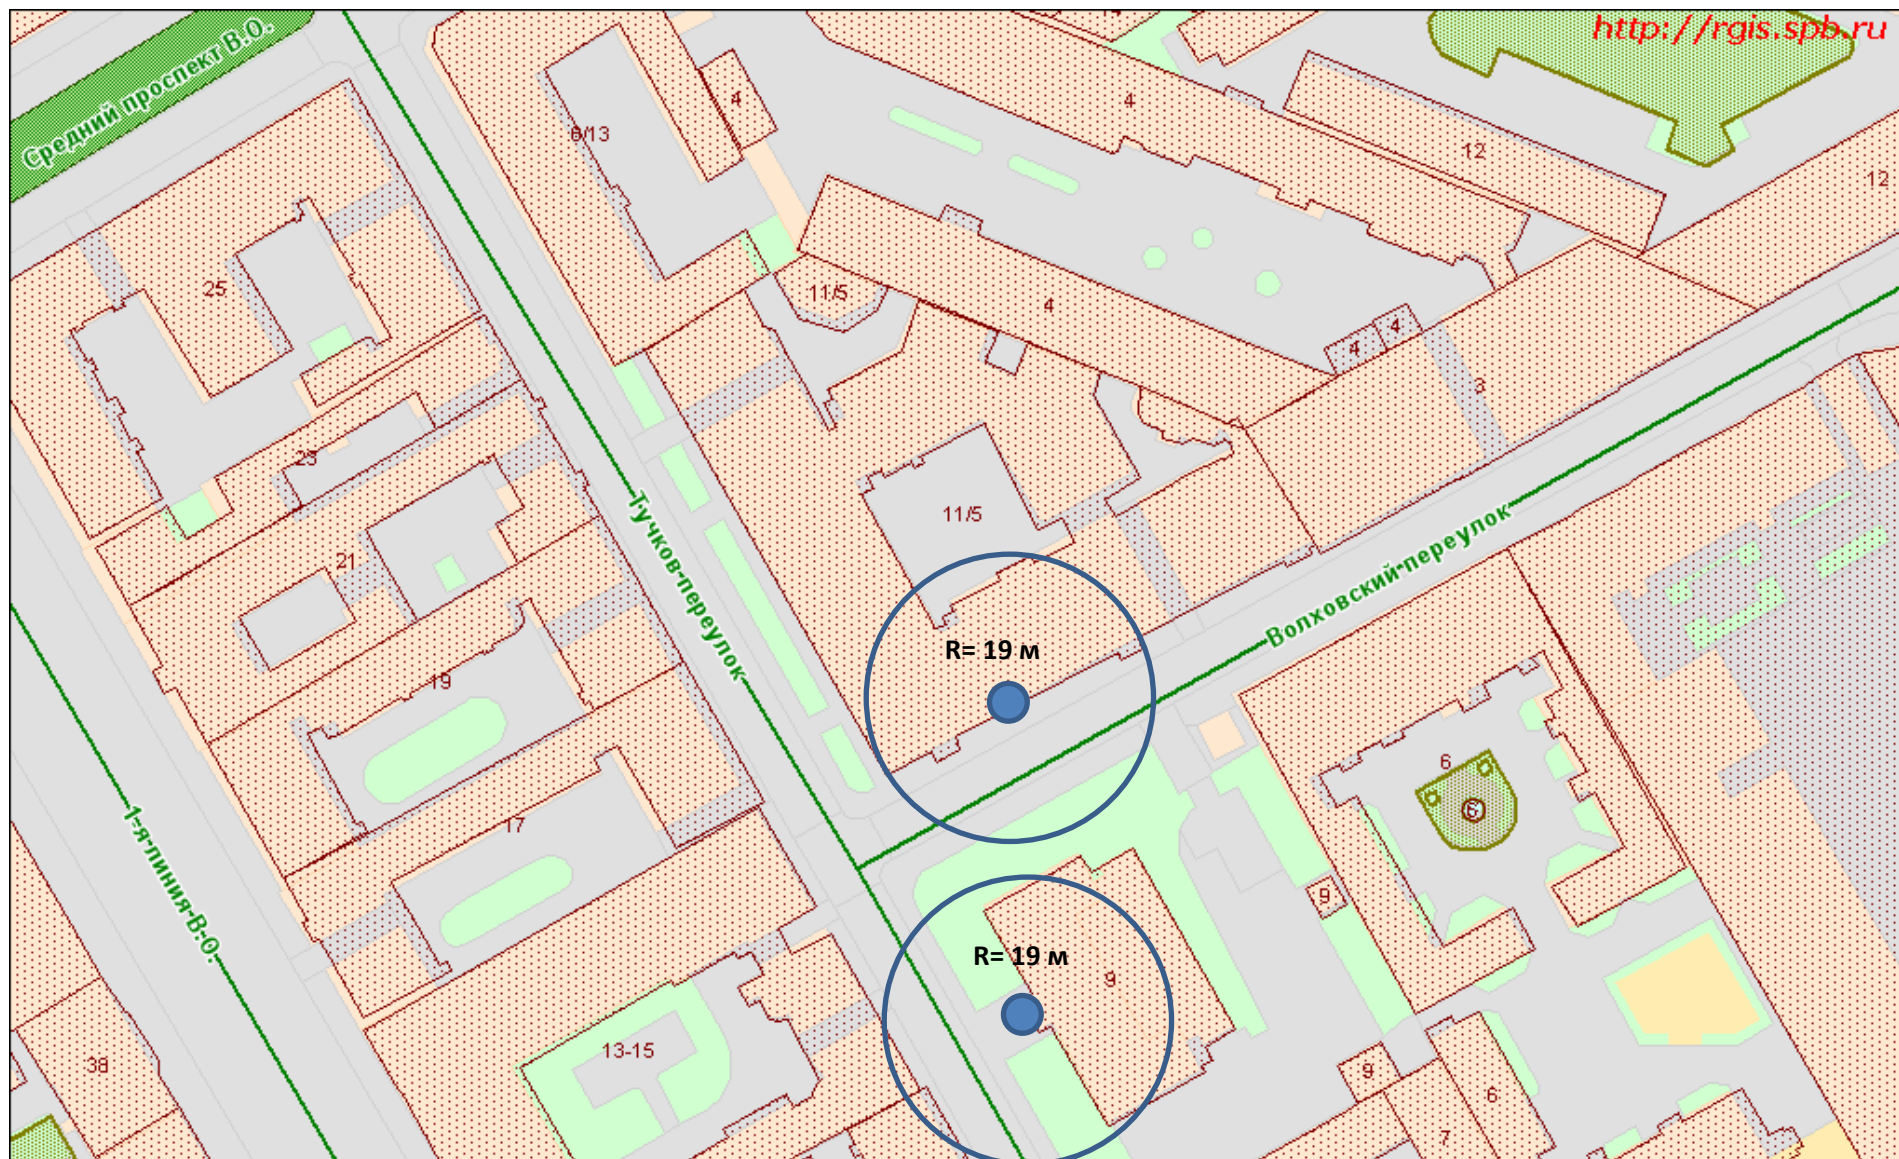

Тучков переулок, 11/5 А ЧОУ ВПО «Восточный институт»

М 1:1000


Тучков переулок, 9 Библиотека института лингвистических исследований РАН



Университетская наб., 1/3 А

М 1:1000

Центральный музей почвоведения им. В.В. Докучаева, Зоологический музей Зоологического института (РАН)

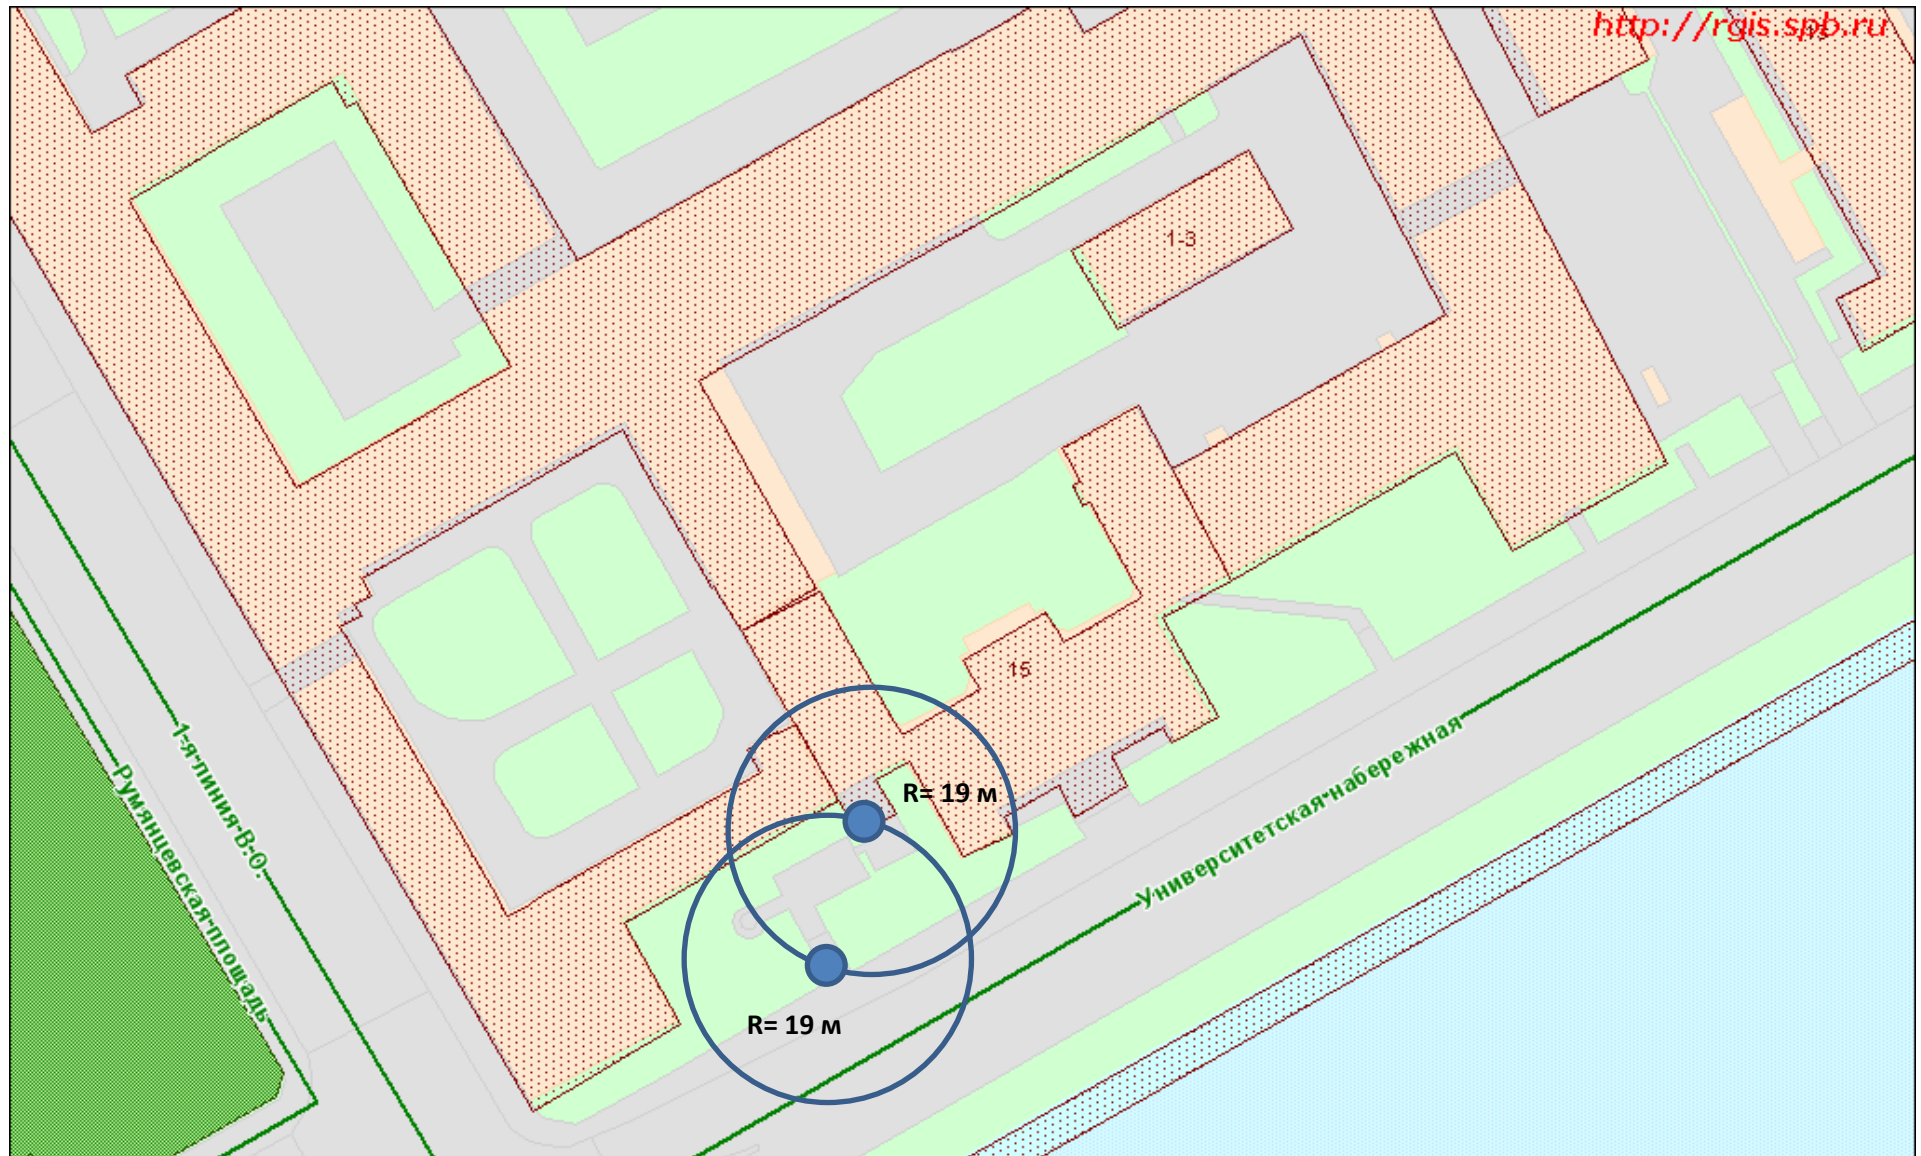

Университетская наб., 15 А

М 1:1000

Музей "Дворец Меншикова"



Университетская наб., 17 Ц

М 1:1000


Научно-исследовательский музей Российской Академии художеств,
Санкт-Петербургский государственный академический институт живописи, скульптуры и архитектуры им. И.Е. Репина



Университетская наб., 3 Б

М 1:1000

Музей антропологии и этнографии РАН им. Петра Великого (Кунсткамера),
Музей М.В. Ломоносова

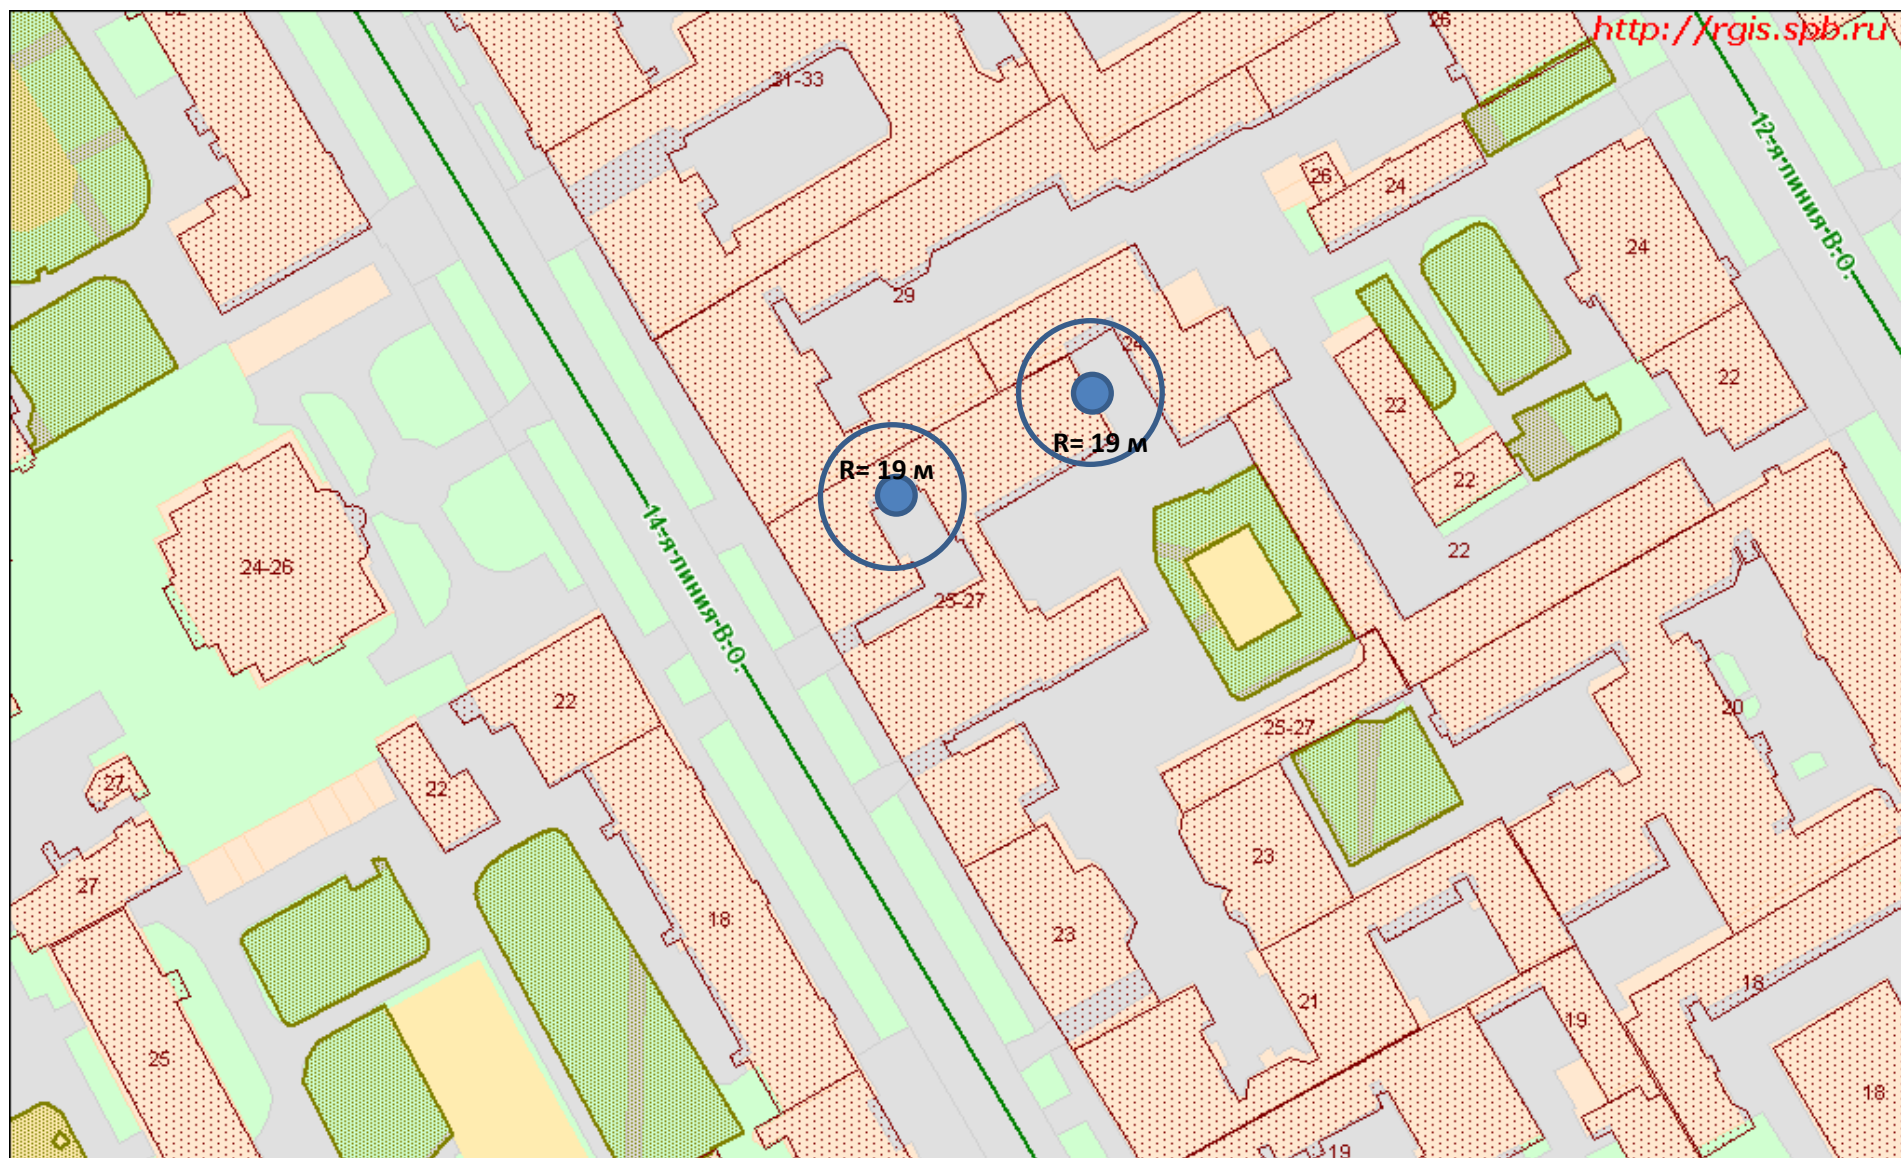

14-я линия В.О., 25/27

М 1:2000

СПб ГУ ««Центр социальной помощи семье и детям Василеостровского района»



Университетская наб., 7-9-11 А Музей истории СПбГУ (ЛГУ)
Университетская наб., 7-9-11 А Музей-архив Д.И. Менделеева
Университетская наб., 7-9-11 Л Бассейн СПбГУ


М 1:5000



11-я линия В.О., 10 А

М 1:1000

Воинская часть 95142, Воинская часть 25106

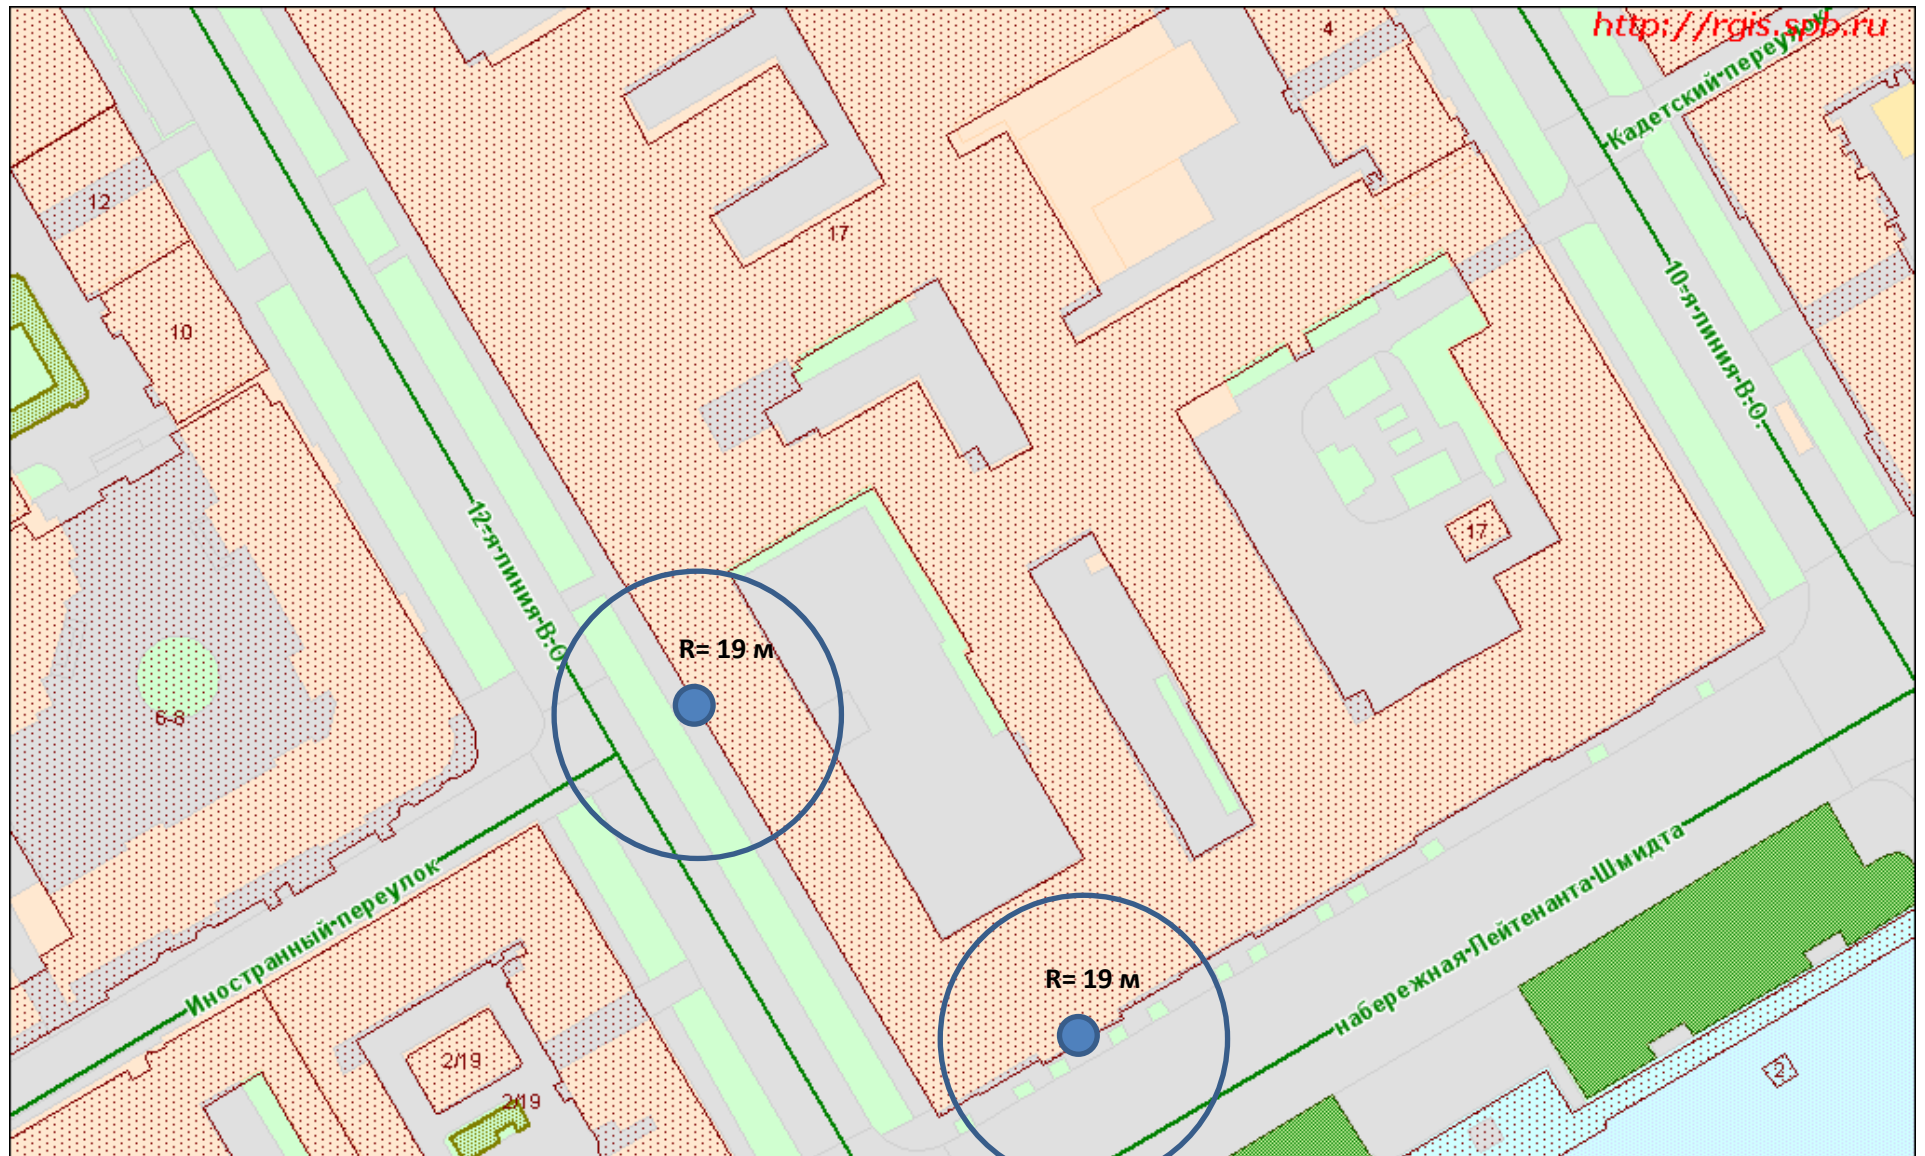

11-я линия В.О., 2

М 1:1000


Морской корпус Петра Великого



Средний пр. В.О., 32 А

М 1:1000

Вестибюль ст. м. «Василеостровская»

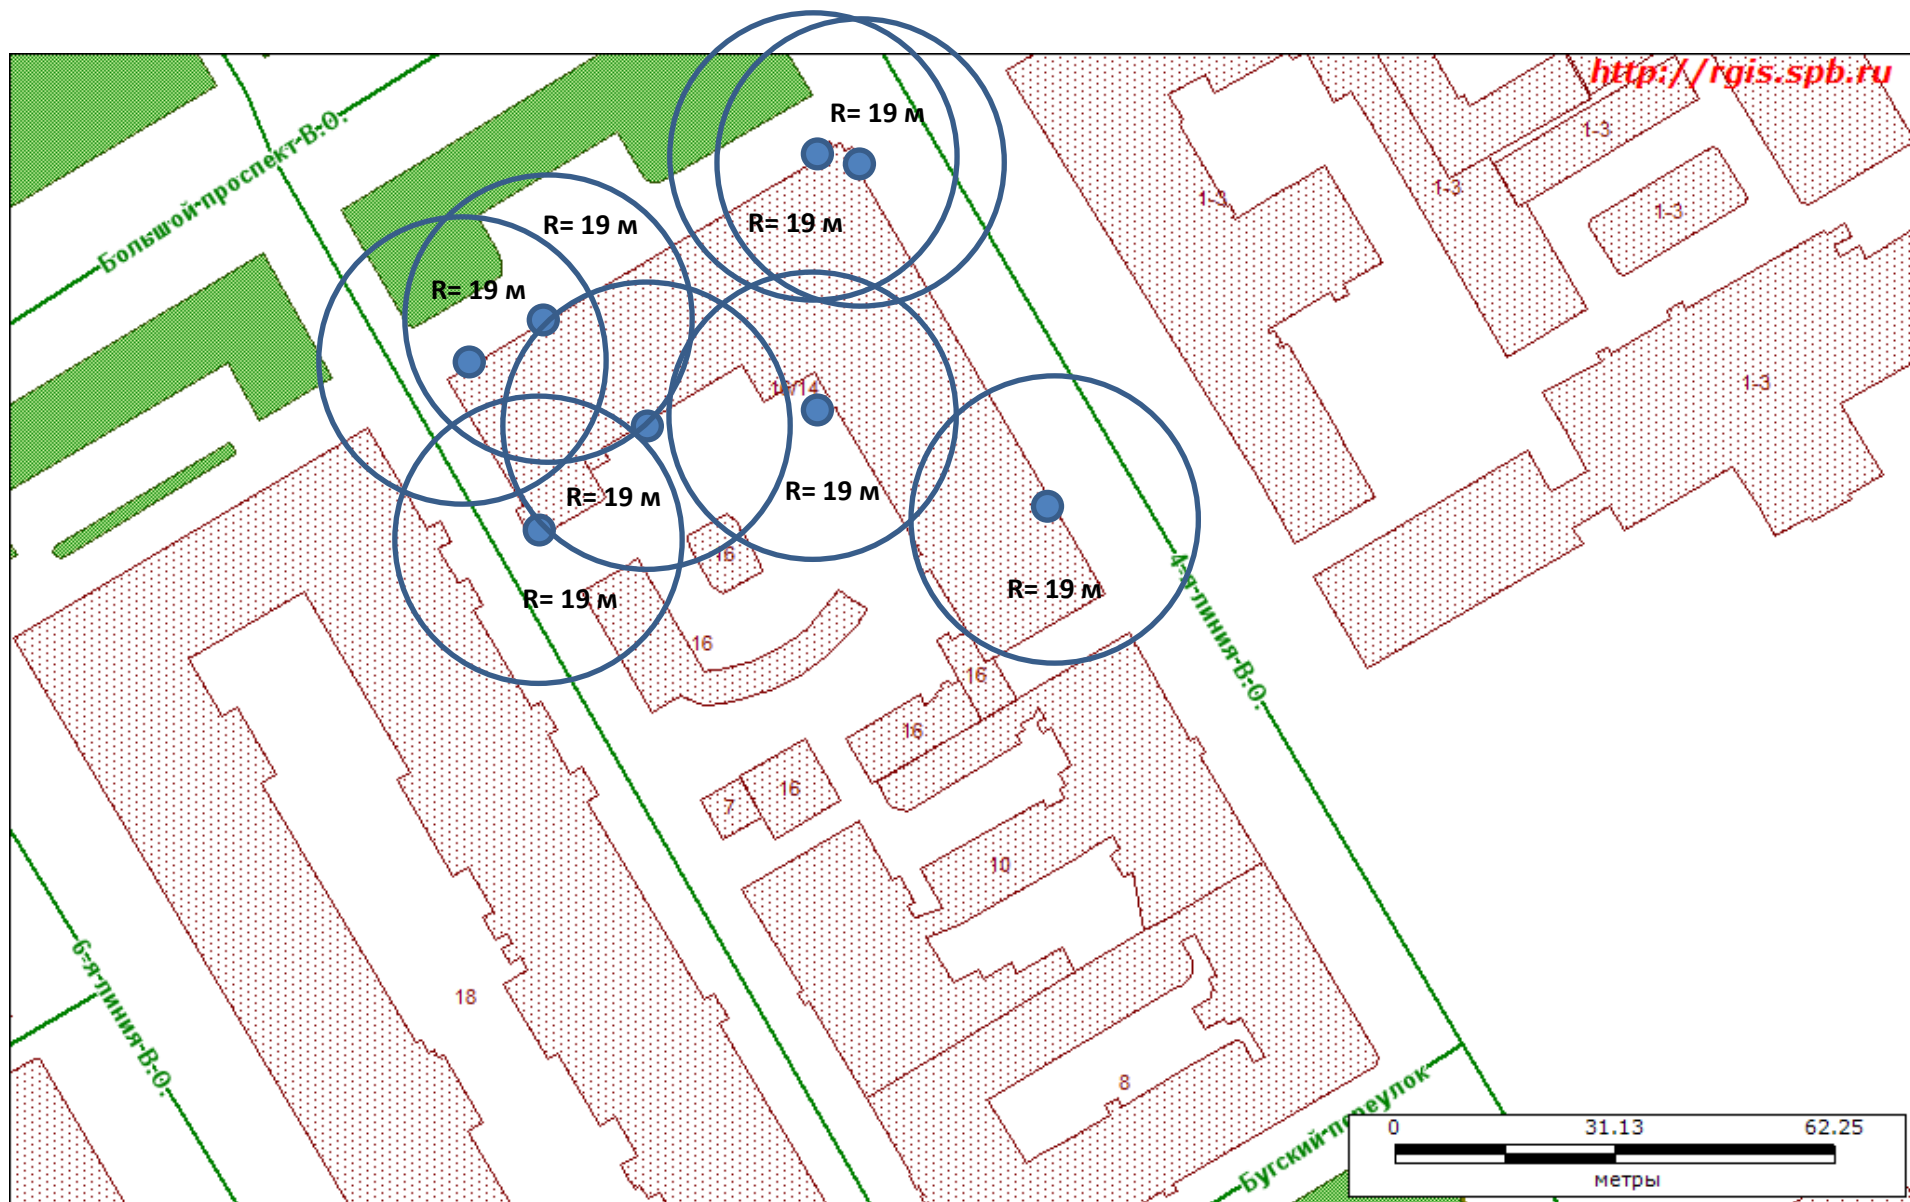

Большой пр. В.О., 16

М 1:1000

Василеостровский рынок